

/ adresowe

- nie wybrane
- wybrane

04 Ulice nazwy

- nie wybrane
- wybrane

ki

- BIUROWE
- HANDLOWO-USŁUGOWE
- INNE NIEMIESZKALNE
- MIESZKALNE
- OŚWIATY, NAUKI I KULTURY
- PRODUKCYJNE, USŁUGOWE I
- PRZEMYSŁOWE
- SZPITALI I ZAKŁADÓW OPIEKI
- TRANSPORTU I ŁĄCZNOŚCI
- ZBIORNIKI, SILOSY I BUDYNKI
- wybrane
- pozostałe

i

- nie wybrane
- wybrane

Skala 1 : 1000

załącznik graniczny


do zarządzenia nr

Prezydenta Miasta Krakowa

z dnia

LEGENDA

- teren przeznaczony do oddania w dzierżawę na rzecz Pana Macieja Sochackiego

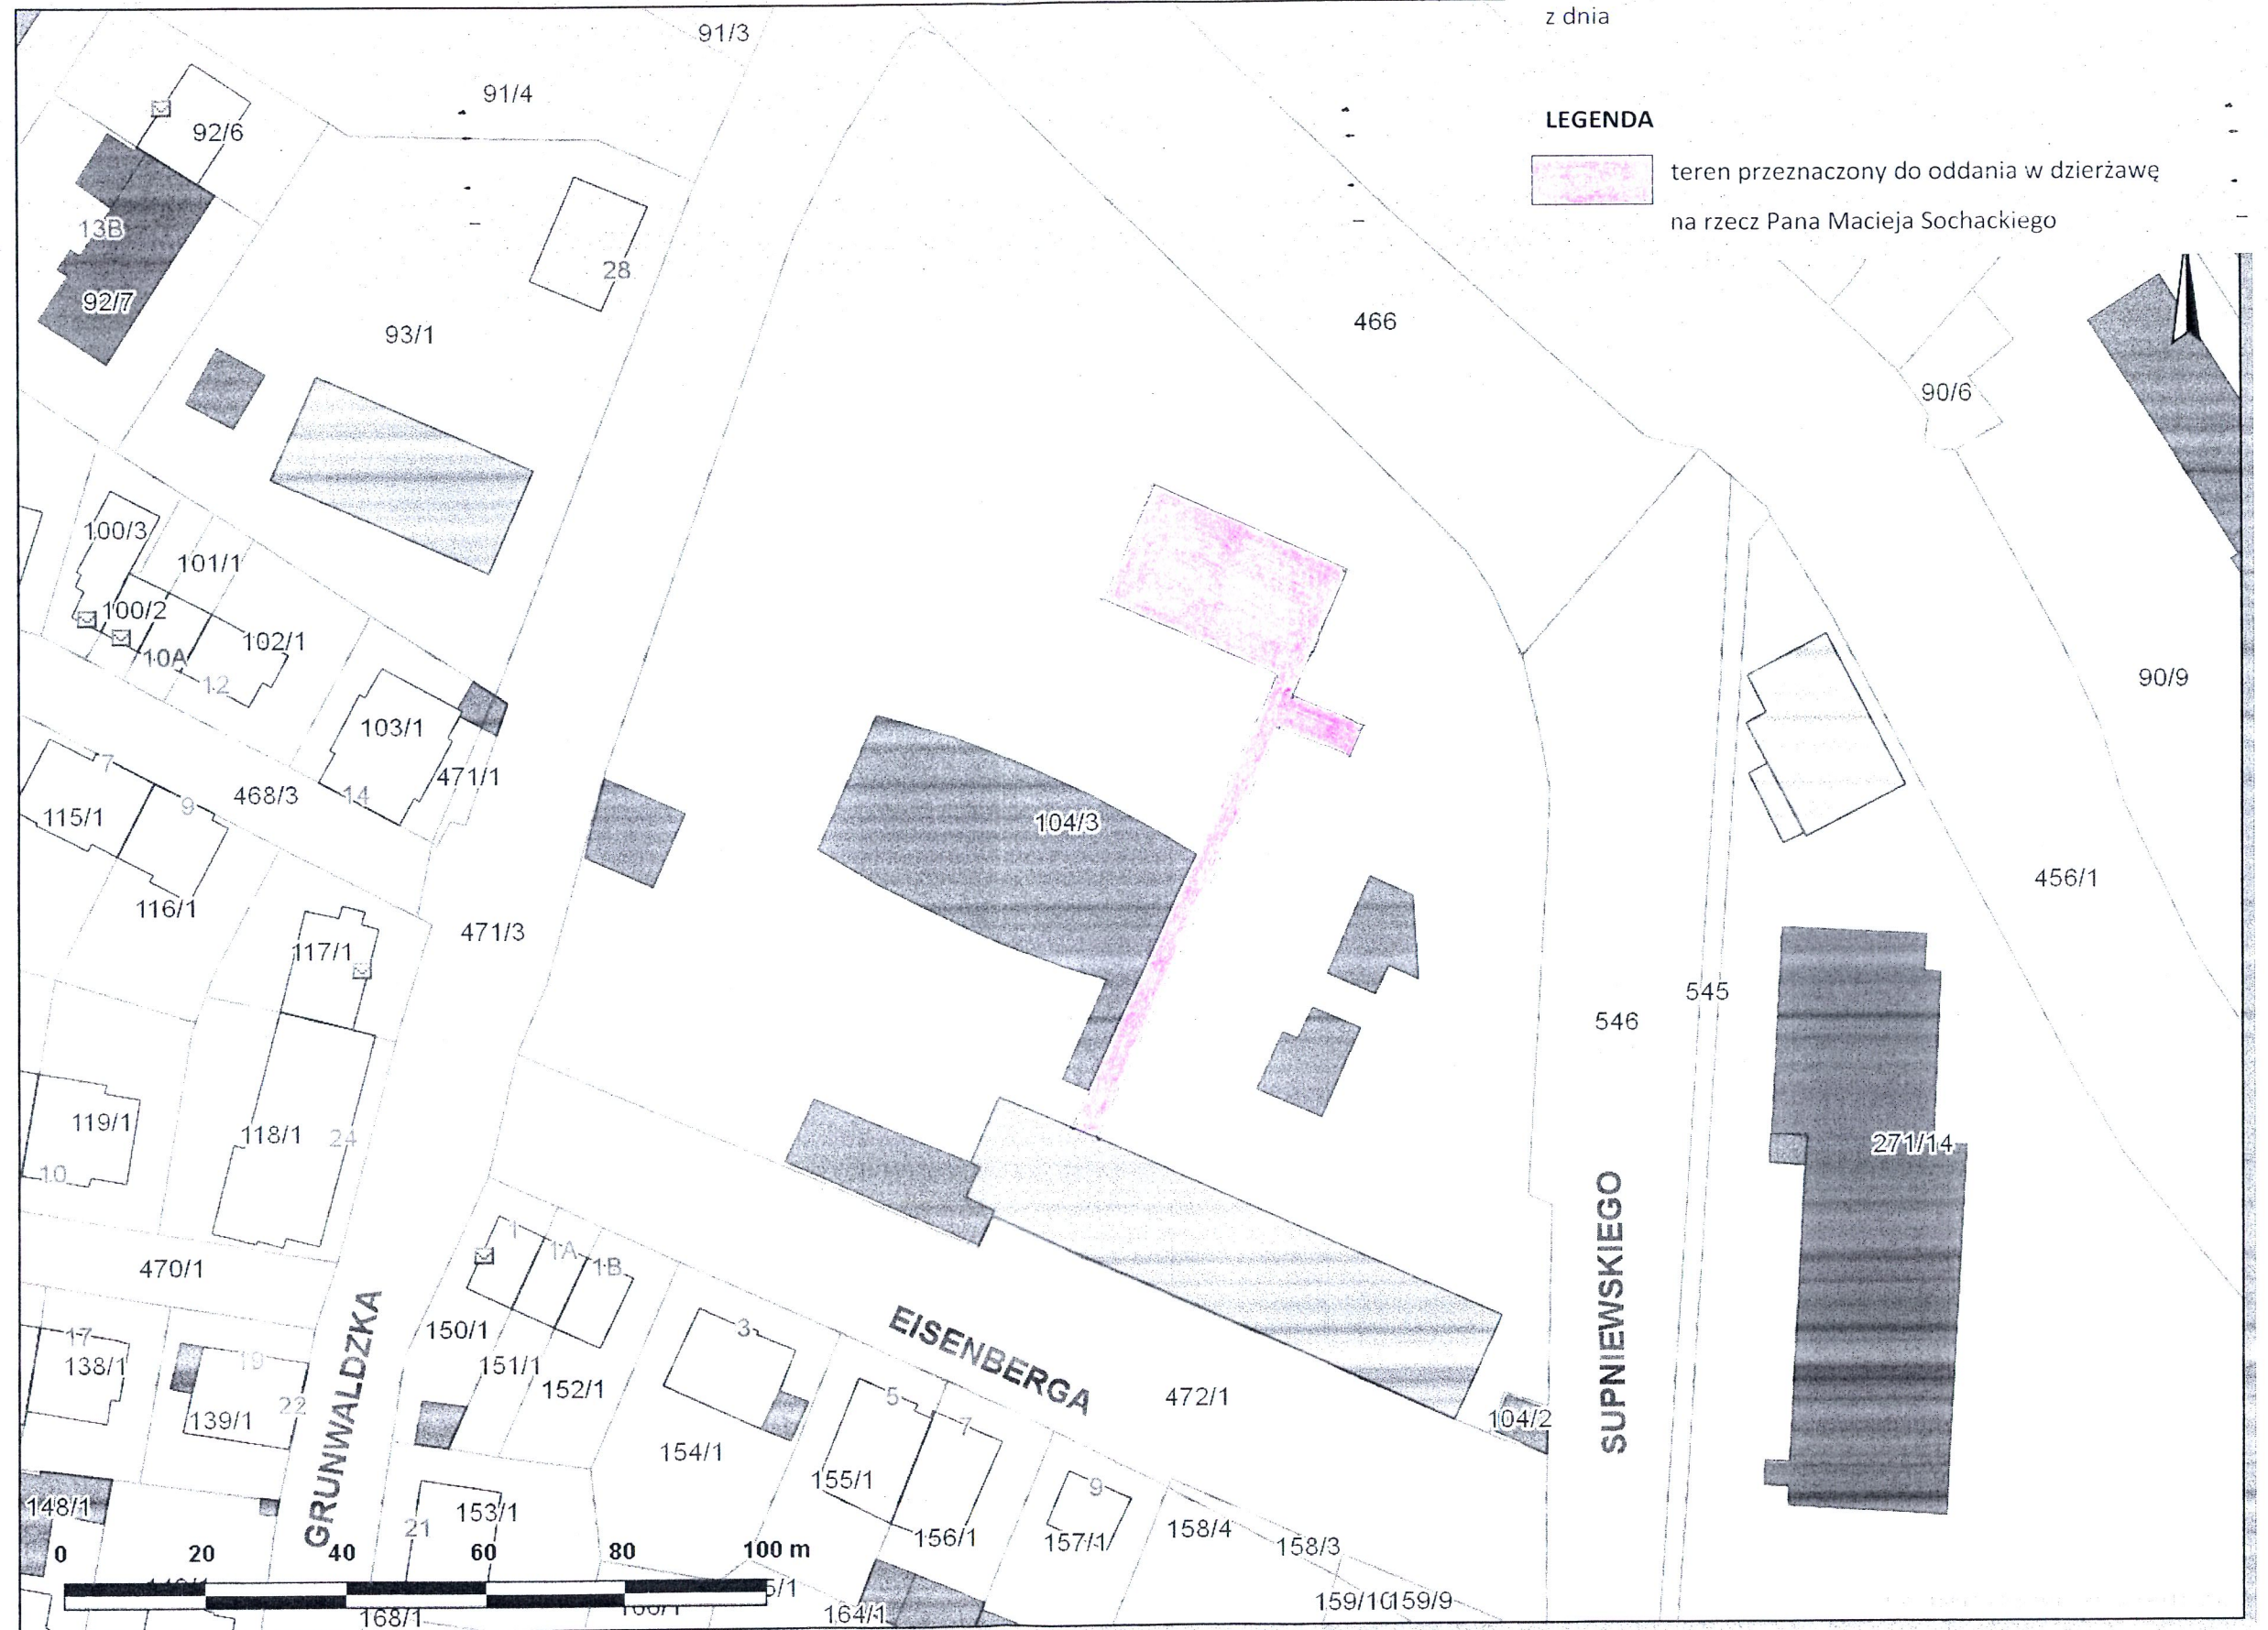

**DYREKTOR**

*Krzysztof Kowal*

Zarząd Infrastruktury Sportowej  
w Krakowie  
ul. Walerego Sławka 10  
30-633 Kraków  
NIP 6792988495

Udostępniane informacje nie są dokumentami w postępowaniach administracyjnych i innych.

Dokumenty należy zamawiać w Wydziale Geodezji co podlega opłatom zgodnie z rozporządzeniem z dnia 19 lutego 2004r. w sprawie wysokości opłat za czynności geodezyjne i kartograficzne oraz udzielanie informacji, a także za wykonywanie wyrysów i wypisów z operatu ewidencyjnego (Dz.U. Nr 37 poz.333).

Wydruk sporządzony przez gumulczyński (GUMUŁCZYŃSKI JAKUB, ZARZĄD INFRASTRUKTURY SPORTOWEJ), 2013.10.31 07:54:54