



Pomieszczenia Socjalne

Załącznik graficzny
do zarządzenia nr
Prezydenta Miasta Krakowa

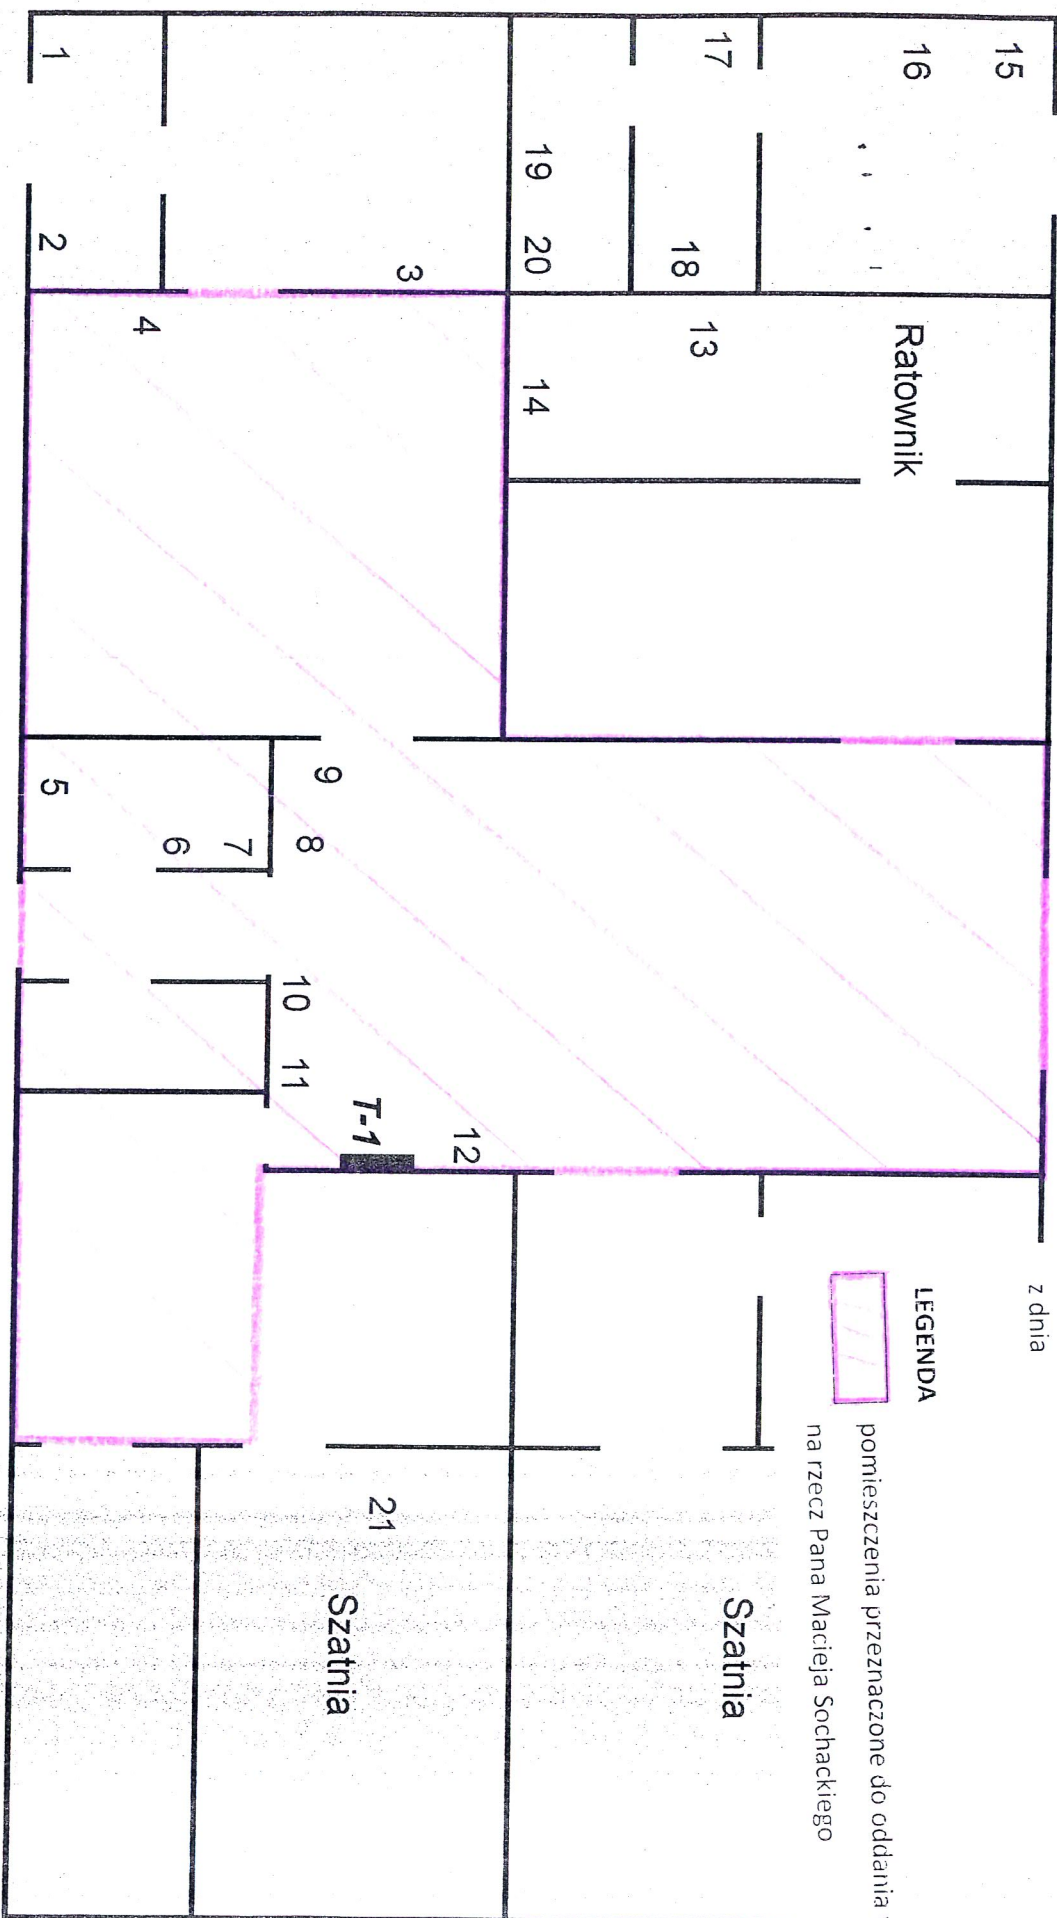

LEGENDA
 pomieszczenia przeznaczone do oddania w dzierżawę
na rzecz Pana Macieja Sochackiego

Zarząd Infrastruktury Sportowej
w Krakowie
ul. Walerego Sławka 10
30-633 Kraków
NIP 6792988495
-8-
REKTO R
Krzyżstof Kowal