




CITIGEO Marcin Turbak
30-343 KRAKÓW
ul. Księcia Józefa 188
NIP: 817-194-56-22
REG: 180074237
tel. 693-922-545
mturbak@citigeo.pl
www.citigeo.pl

WSTĘPNY PROJEKT PODZIAŁU

skala 1:500

Województwo: małopolskie
Powiat: M. Kraków
Gmina: 126102_9, Krowodrza
Obręb: 0021, 21

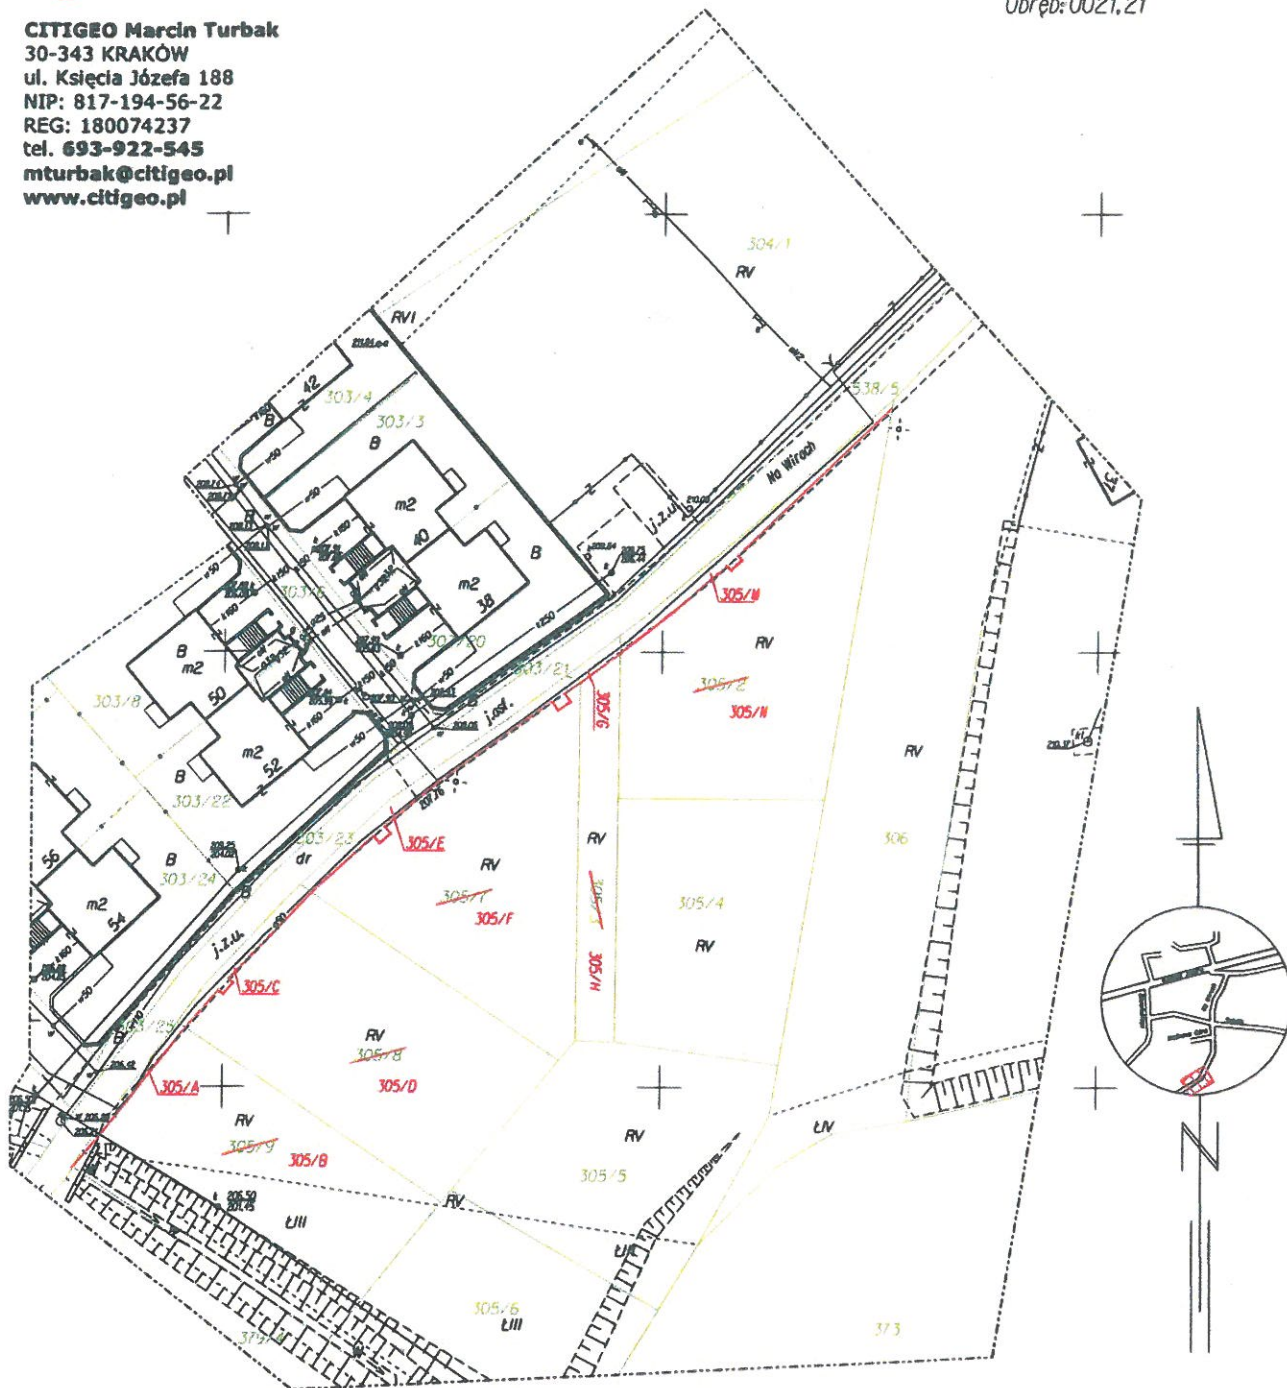

- Działka nr 305/9 o pow. 0.0735 ha objęta KR1P/00017233/9 dzieli się na działki:
nr 305/A o pow. 0.0015 ha i 305/B o pow. 0.0720 ha.
- Działka nr 305/8 o pow. 0.0764 ha objęta KR1P/00017233/9 dzieli się na działki:
nr 305/C o pow. 0.0034 ha i 305/D o pow. 0.0730 ha.
- Działka nr 305/7 o pow. 0.0757 ha objęta KR1P/00500118/0 dzieli się na działki:
nr 305/E o pow. 0.0065 ha i 305/F o pow. 0.0692 ha.
- Działka nr 305/3 o pow. 0.0204 ha objęta KR1P/00455746/0 dzieli się na działki:
nr 305/G o pow. 0.0011 ha i 305/H o pow. 0.0193 ha.
- Działka nr 305/2 o pow. 0.0825 ha objęta KR1P/00455746/0 dzieli się na działki:
nr 305/M o pow. 0.0055 ha i 305/N o pow. 0.0770 ha.

Działki nr 305/A, 305/C, 305/E, 305/G i 305/M wydziela się na poszerzenie działki nr 538/5 stanowiącą ul. Na Wirach.

GEN. DEL. J. TRAMBAČKA
M. STANISŁAW TRAMBAČKA
M. STANISŁAW TRAMBAČKA

Z-ca DYREKTORA WYDZIAŁU

Anna Trambačka
22.11.13