


Załącznik graficzny do zarządzenia nr  
Prezydenta Miasta Krakowa z dnia

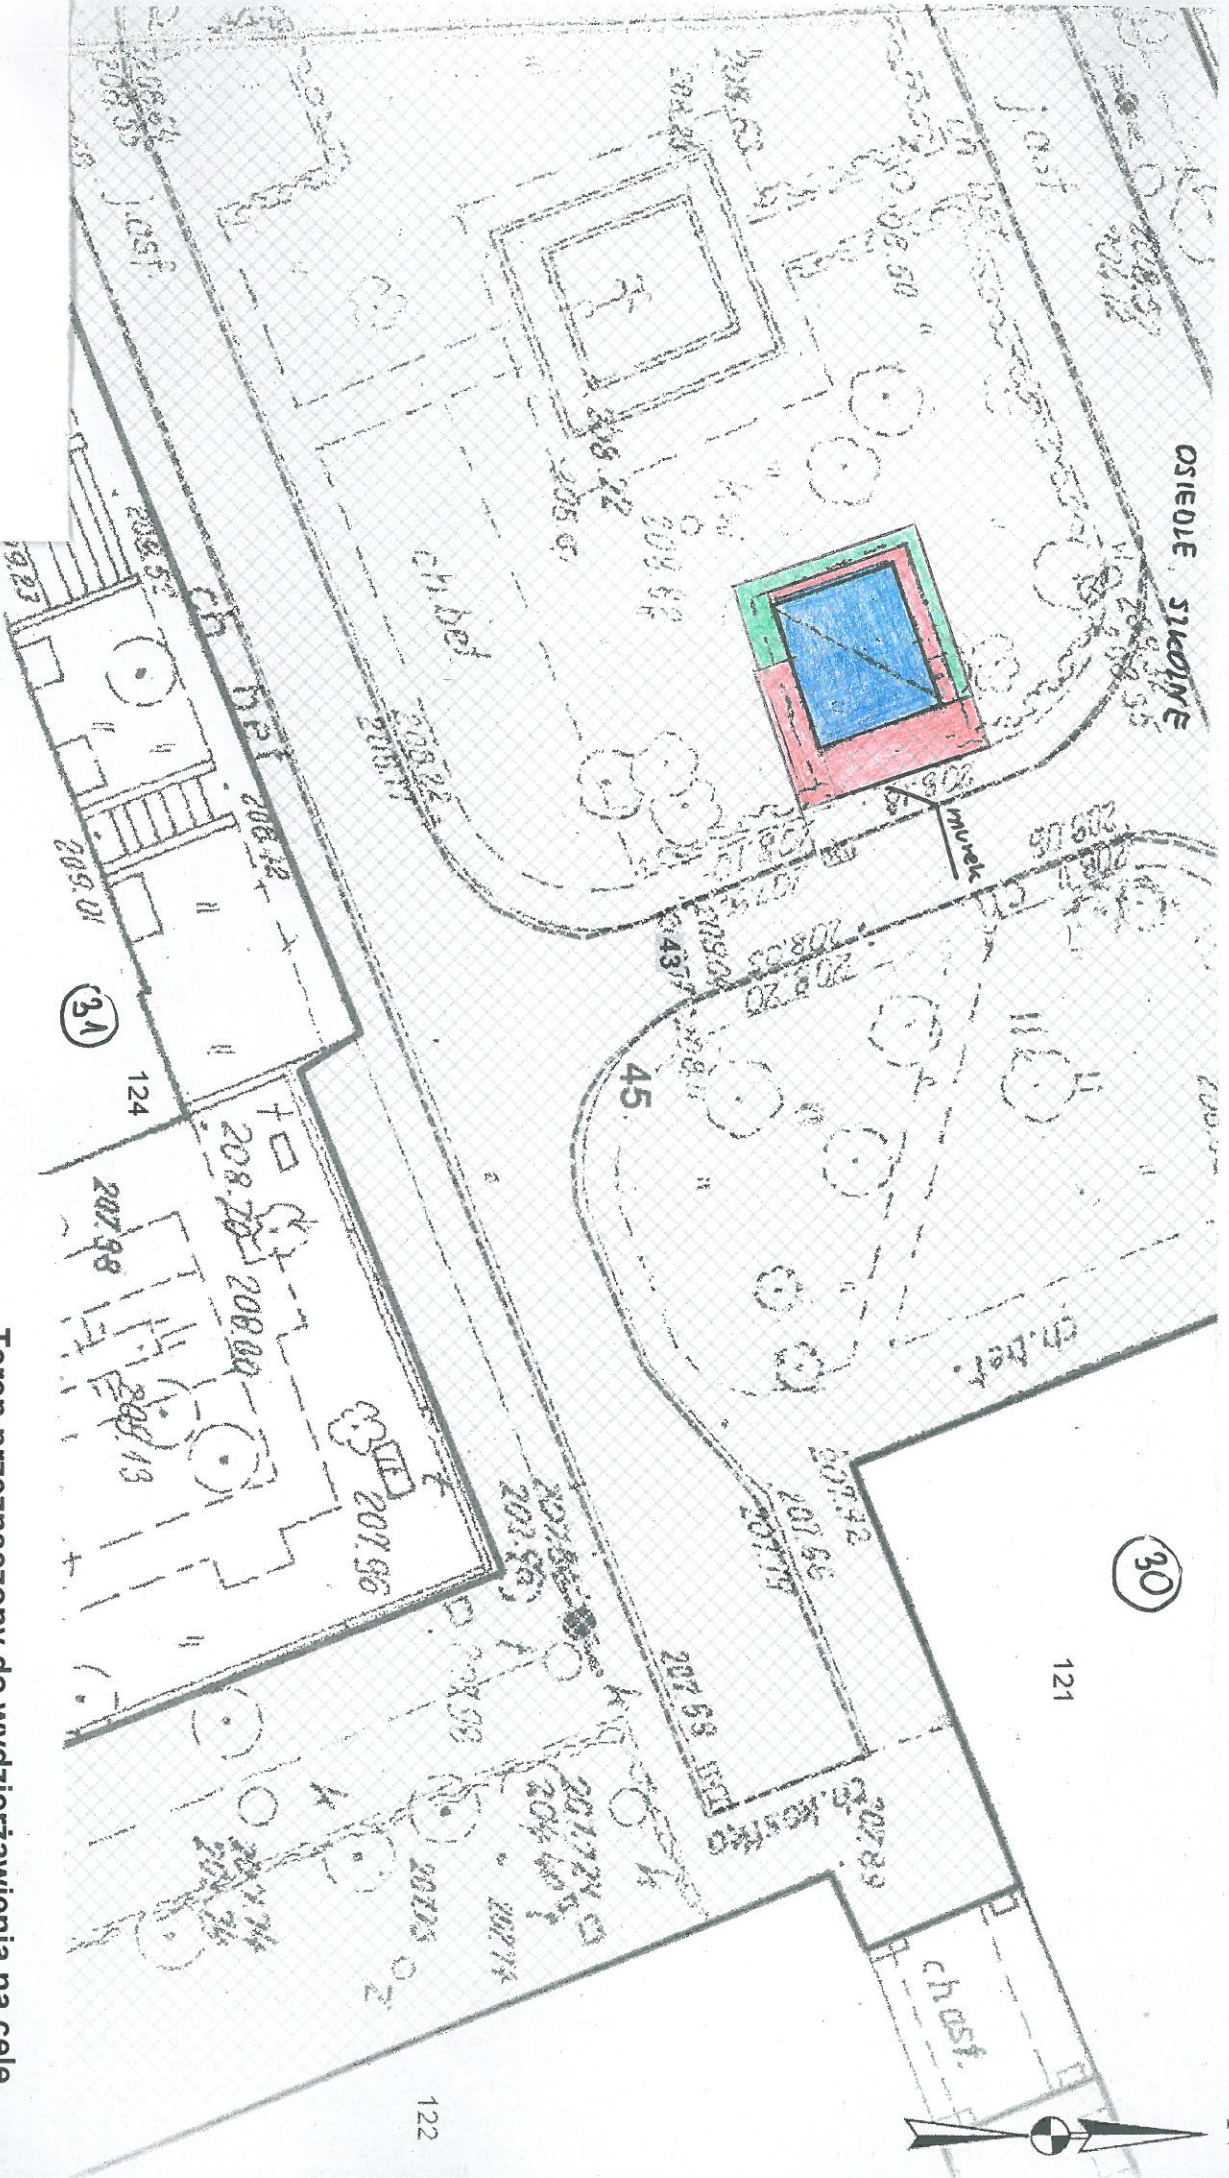

- Teren przeznaczony do wydzierżawienia na cele**
- wiała śmietnikowa wraz z okapem
  - zielen ostonowa (rolniczy)
  - dojscie