Załącznik graficzny
do zarządzenia nr ....
Prezydenta Miasta Krakowa
z dnia ....

Część działki 175/18, obr. 17 – Śródmieście przeznaczona do dzierżawy na cele:

- (czerwony) wyburzenie istniejących, usytuowanie i użytkowanie nowych schodów wejściowych (mieszkalny wraz z zabudowaniami nieodzownymi do prawidłowego funkcjonowania budynku mieszkalnego)
- (niebieski) opaska z płyt chodnikowych wzdłuż ściany południowej budynku oraz wokół nowopowstałych schodów (mieszkalny wraz z zabudowaniami nieodzownymi do prawidłowego funkcjonowania budynku mieszkalnego)
- (pomarańczowy) dojście do wiaty śmietnikowej oraz teren przed wiatą (droga dojazdowa)
- (różowy) wiata śmietnikowa
- (zielony) zieleń (rolniczy do 1000 m^2 włącznie)

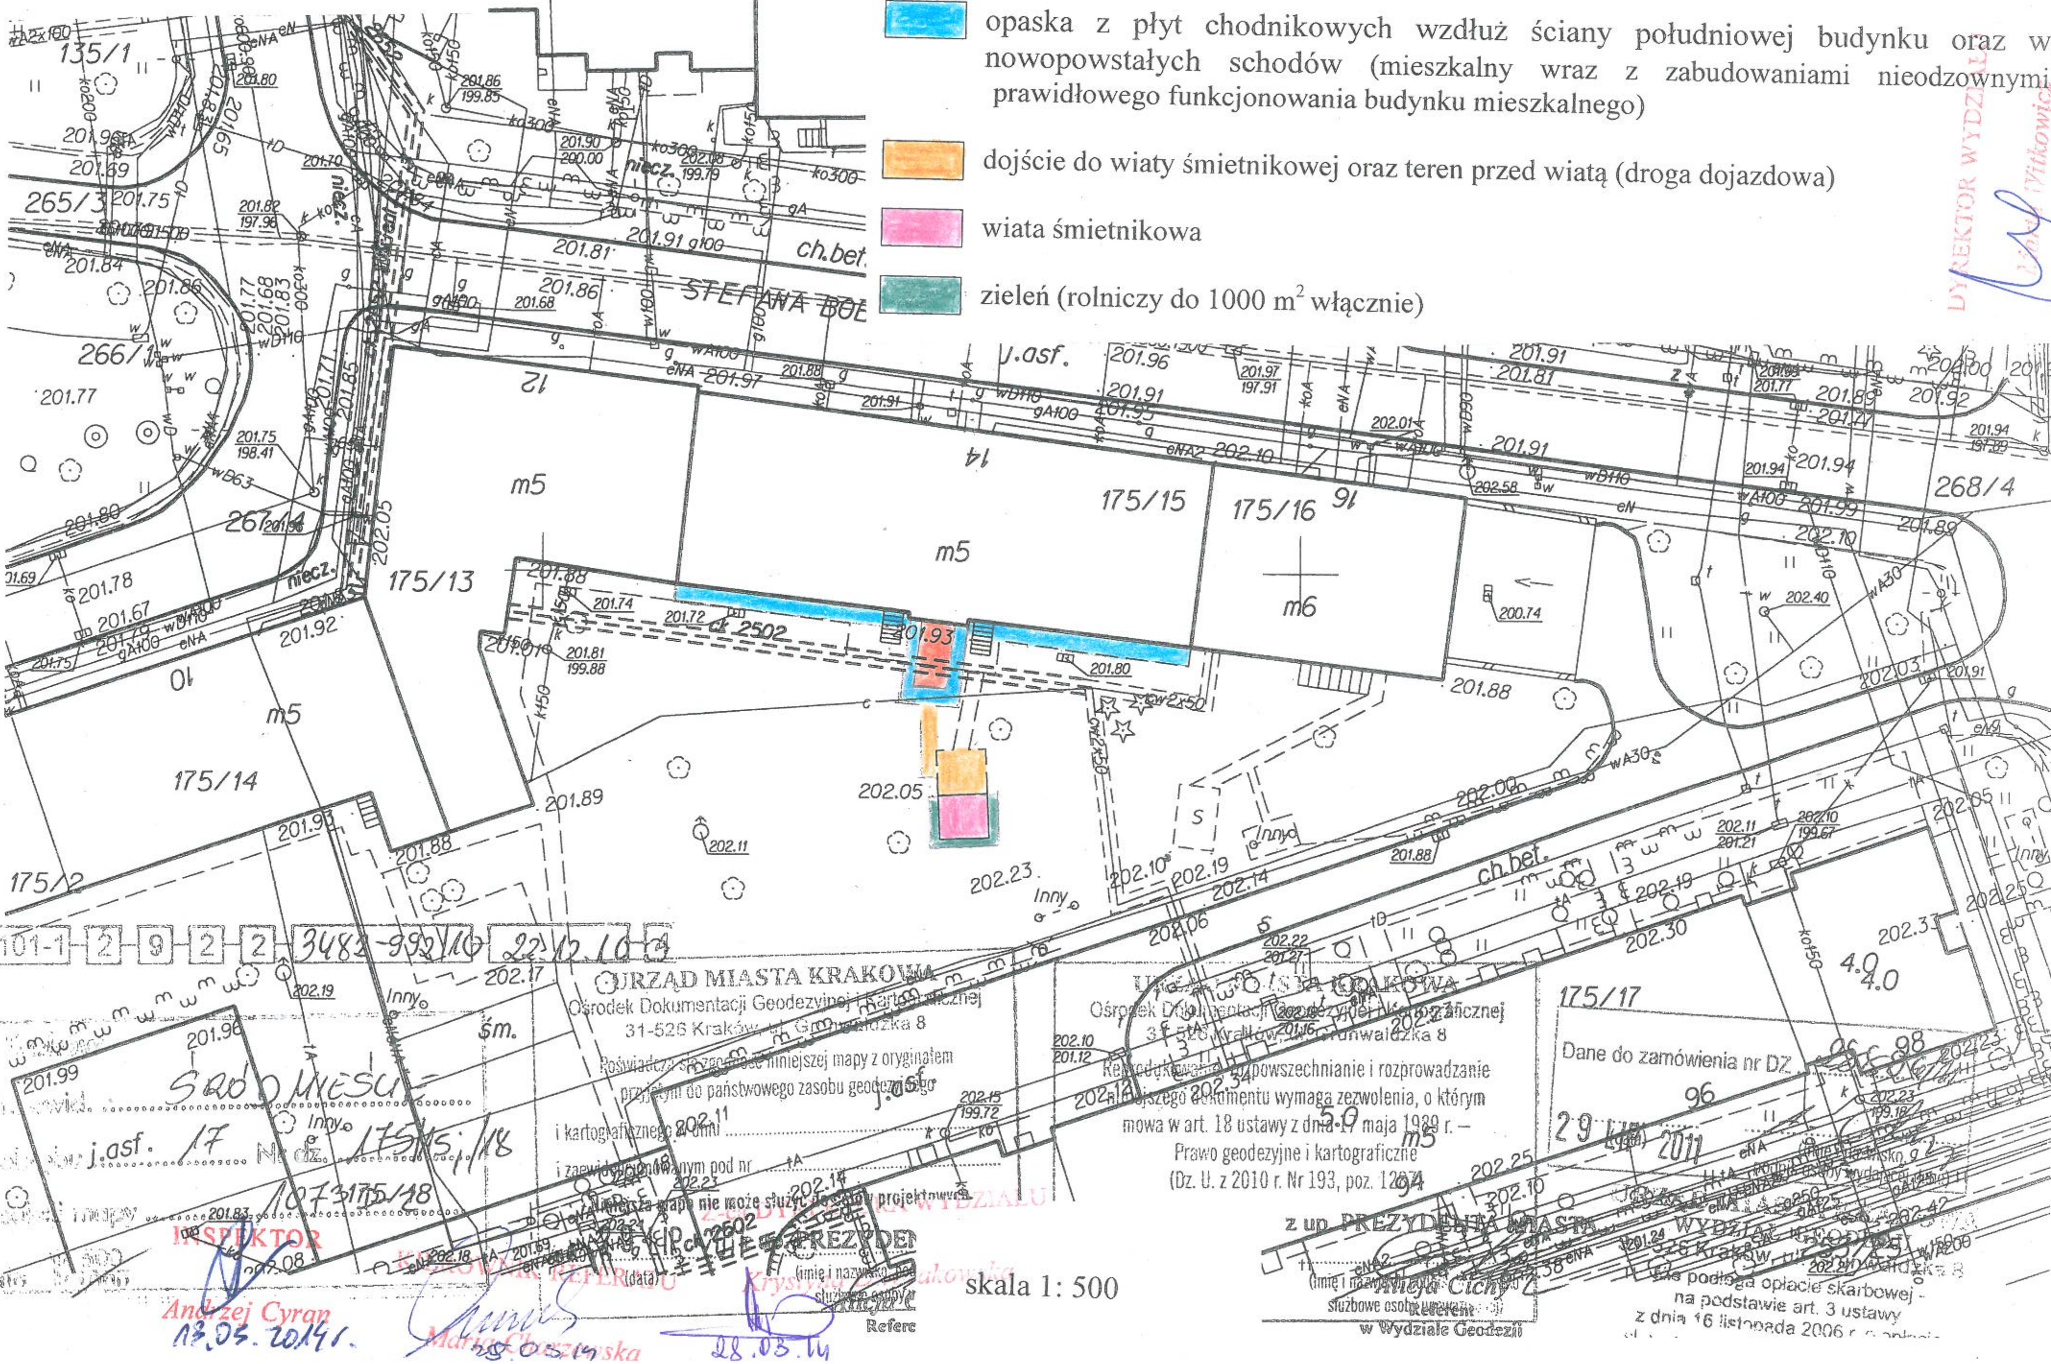

skala 1: 500