


Załącznik graficzny do zarządzenia nr
Prezydenta Miasta Krakowa z dnia

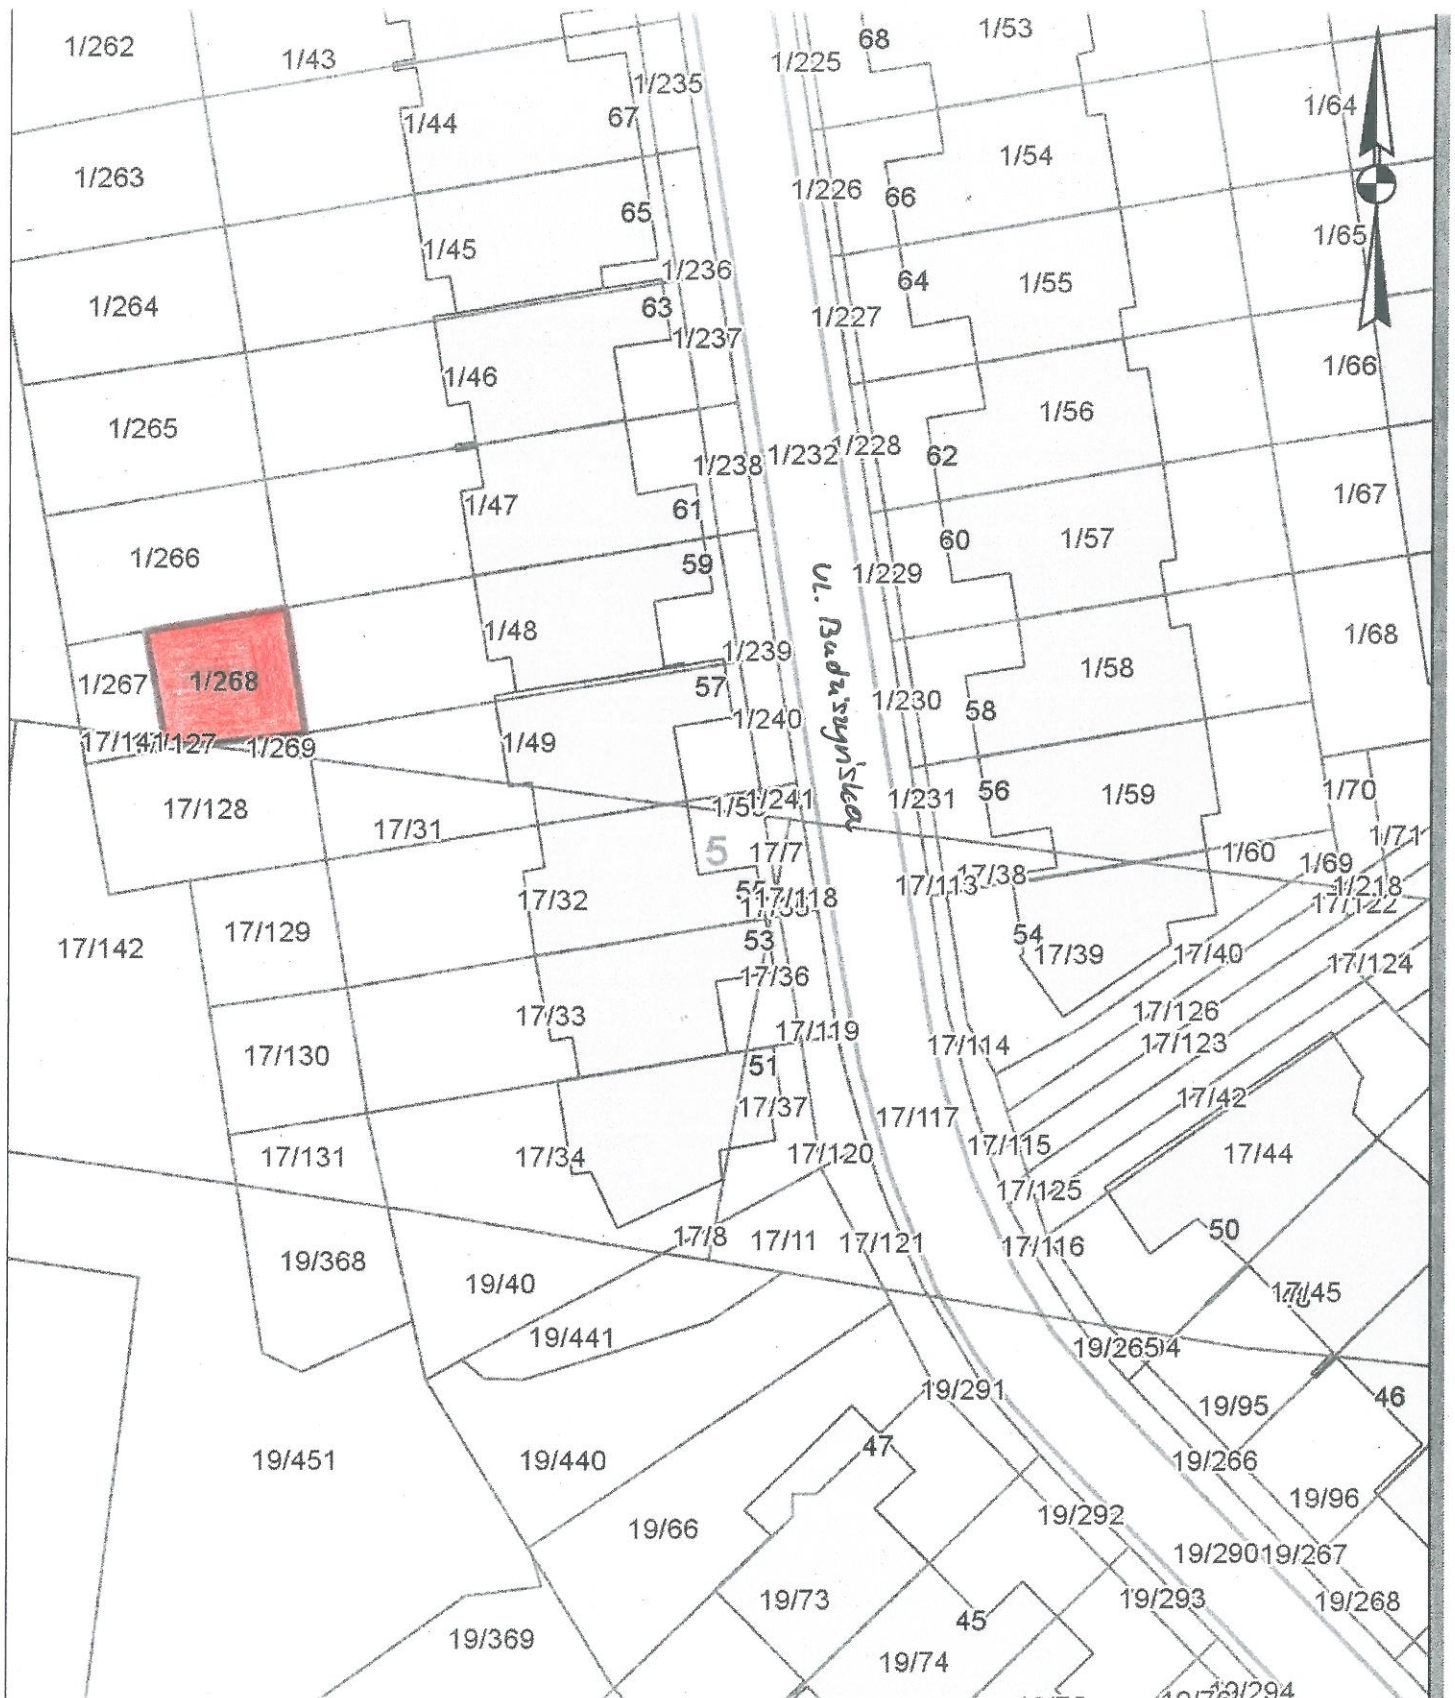

 **Nieruchomość przeznaczona do wydzierżawienia na cel: zielen przydomowa**