


Załącznik graficzny do zarządzenia Nr  
Prezydenta Miasta Krakowa z dnia

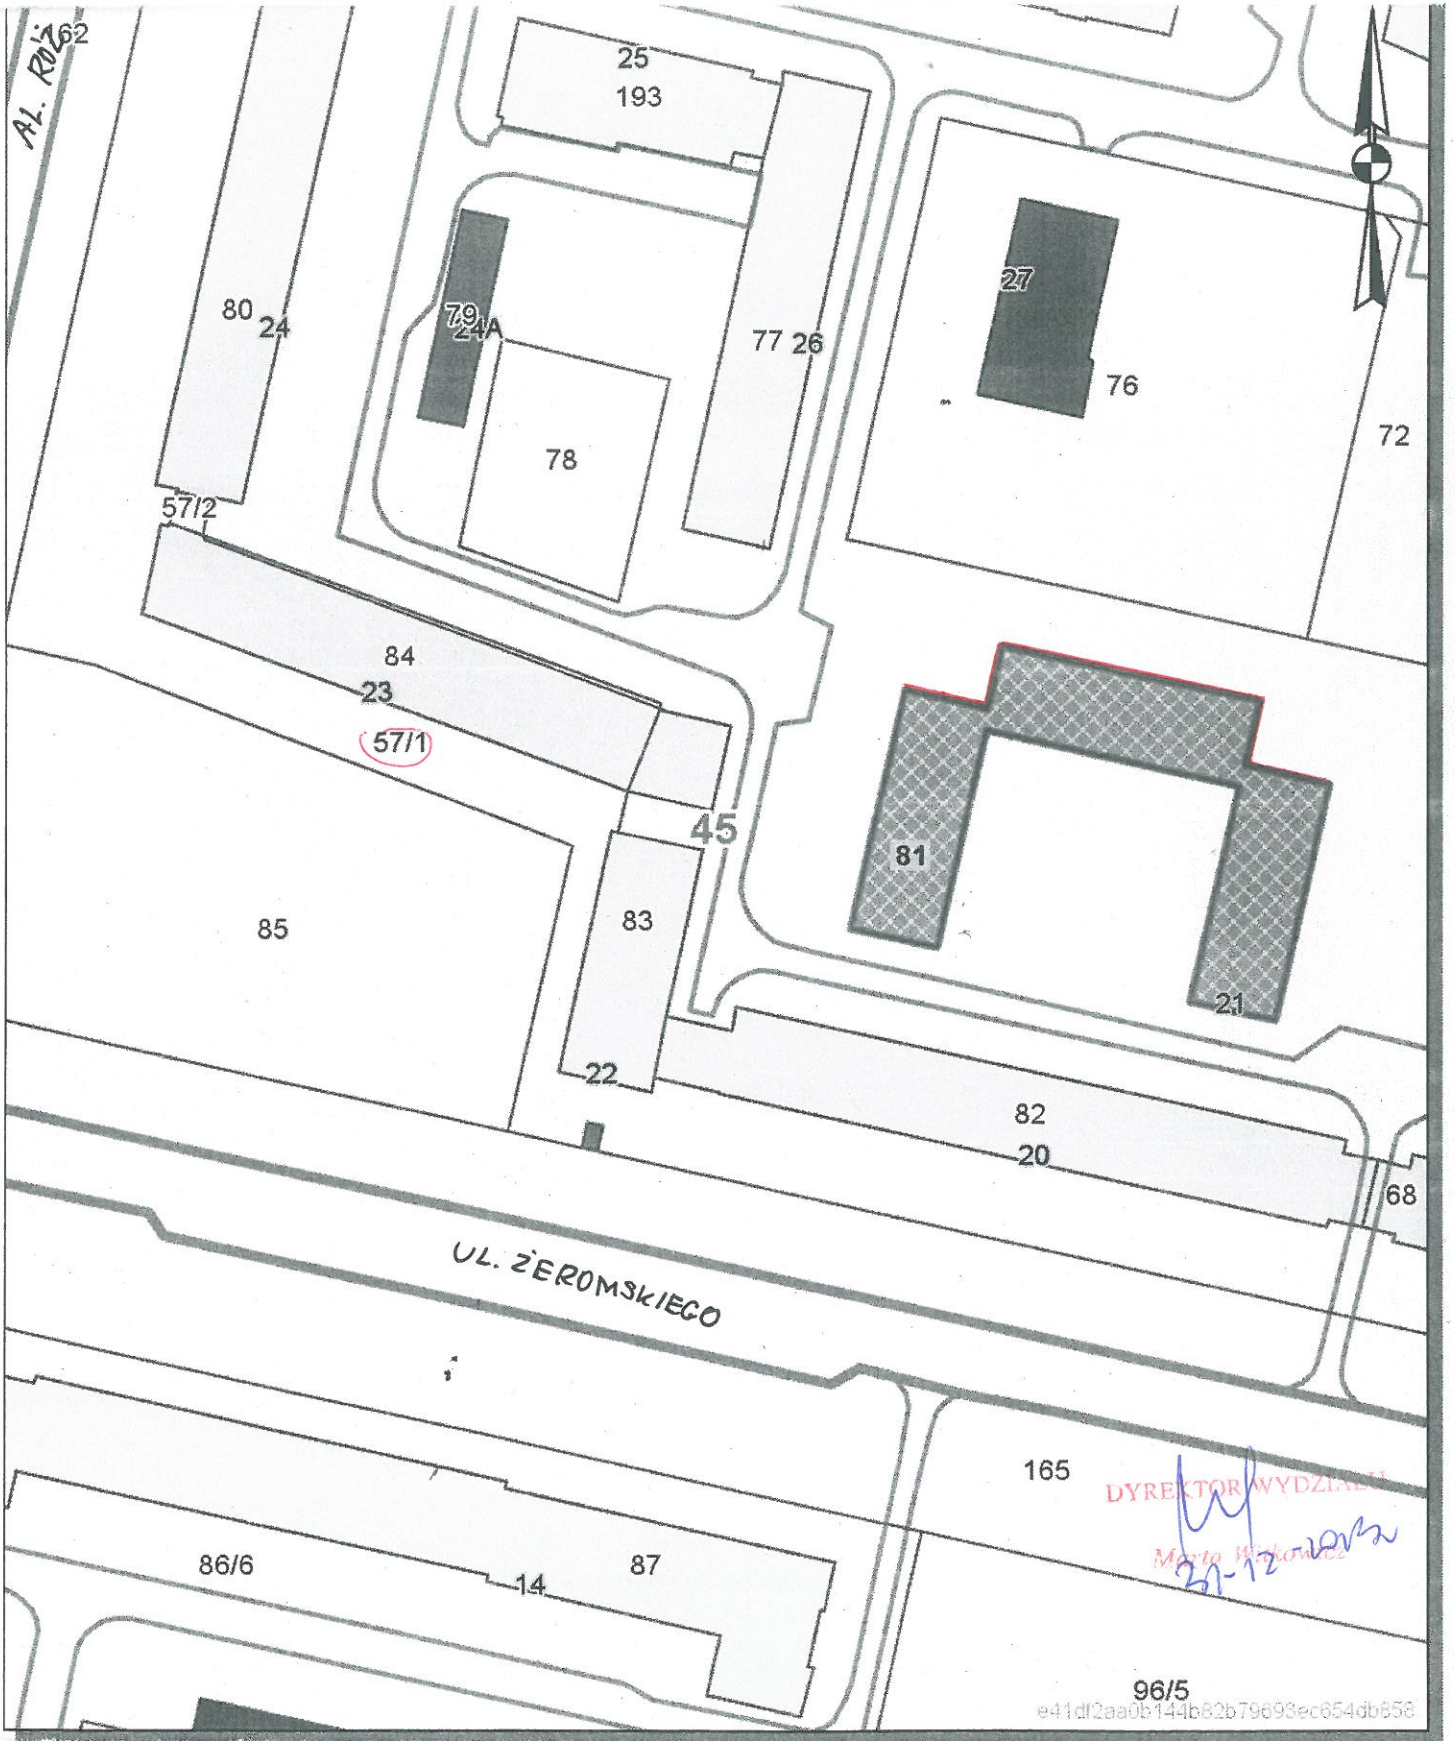

— Teren przeznaczony do wydzierżawienia na cel: warstwa dociepleniowa (mieszkalny)  
skala 1:1000