






Załącznik graficzny do zarządzenia nr
Prezydenta Miasta Krakowa z dnia

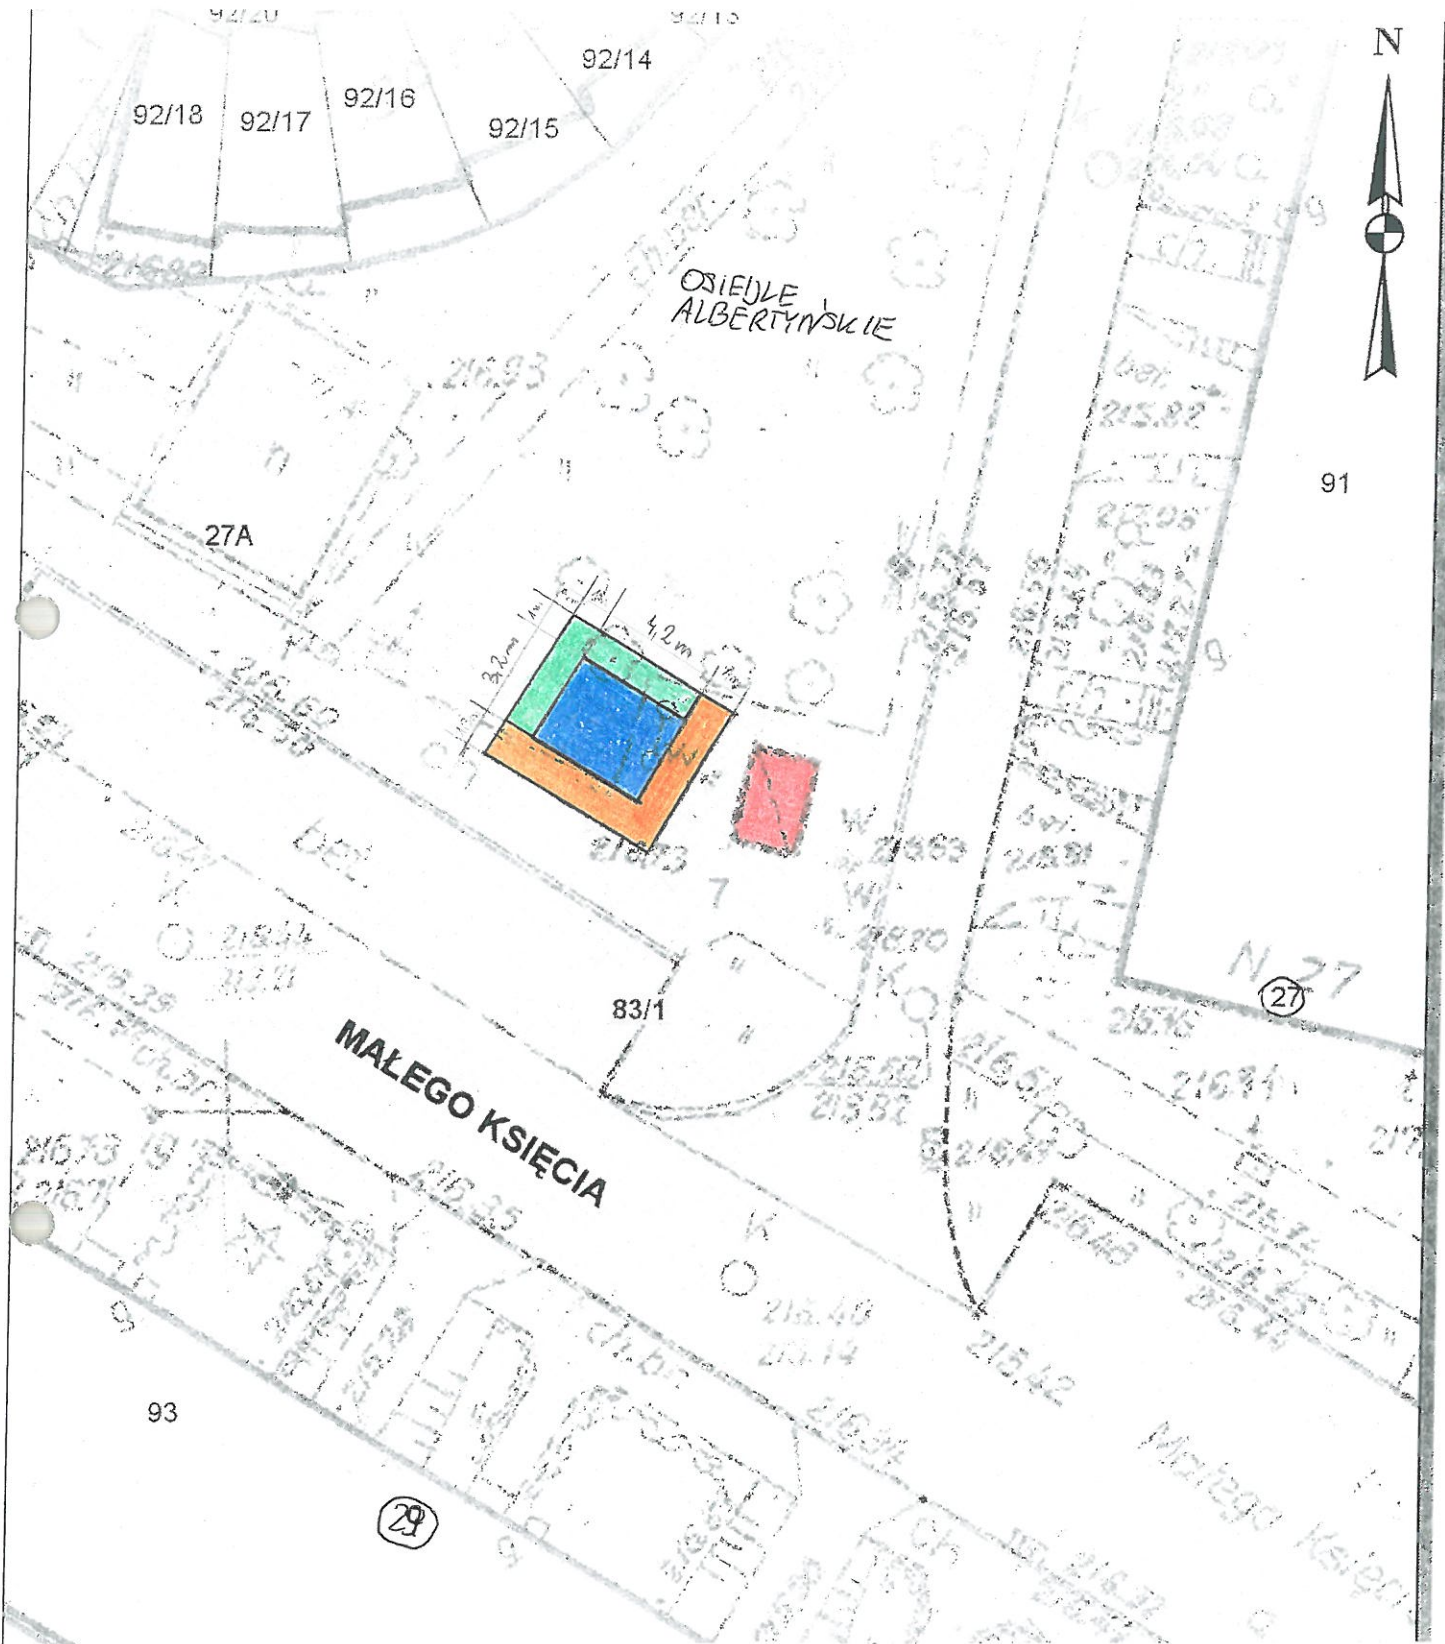

Teren przeznaczony do wydzierżawienia:

-  wiata śmietnikowa wraz z okapem
-  dojście
-  zielen ostonowa/rolniczy
-  istniejąca wiata śmietnikowa przeznaczona do usunięcia

KIEROWNIK REFERATU

Z-ca DYREKTORA WYDZ. *16.04.14*
Małgorzata Charzewska

18.04.14
Krzysztof Emwicki

INSPEKTOR

Jolanta Kłopińska
3.04.14

skala 1:250