


Załącznik graficzny do  
zarządzenia nr  
Prezydenta Miasta Krakowa  
z dnia

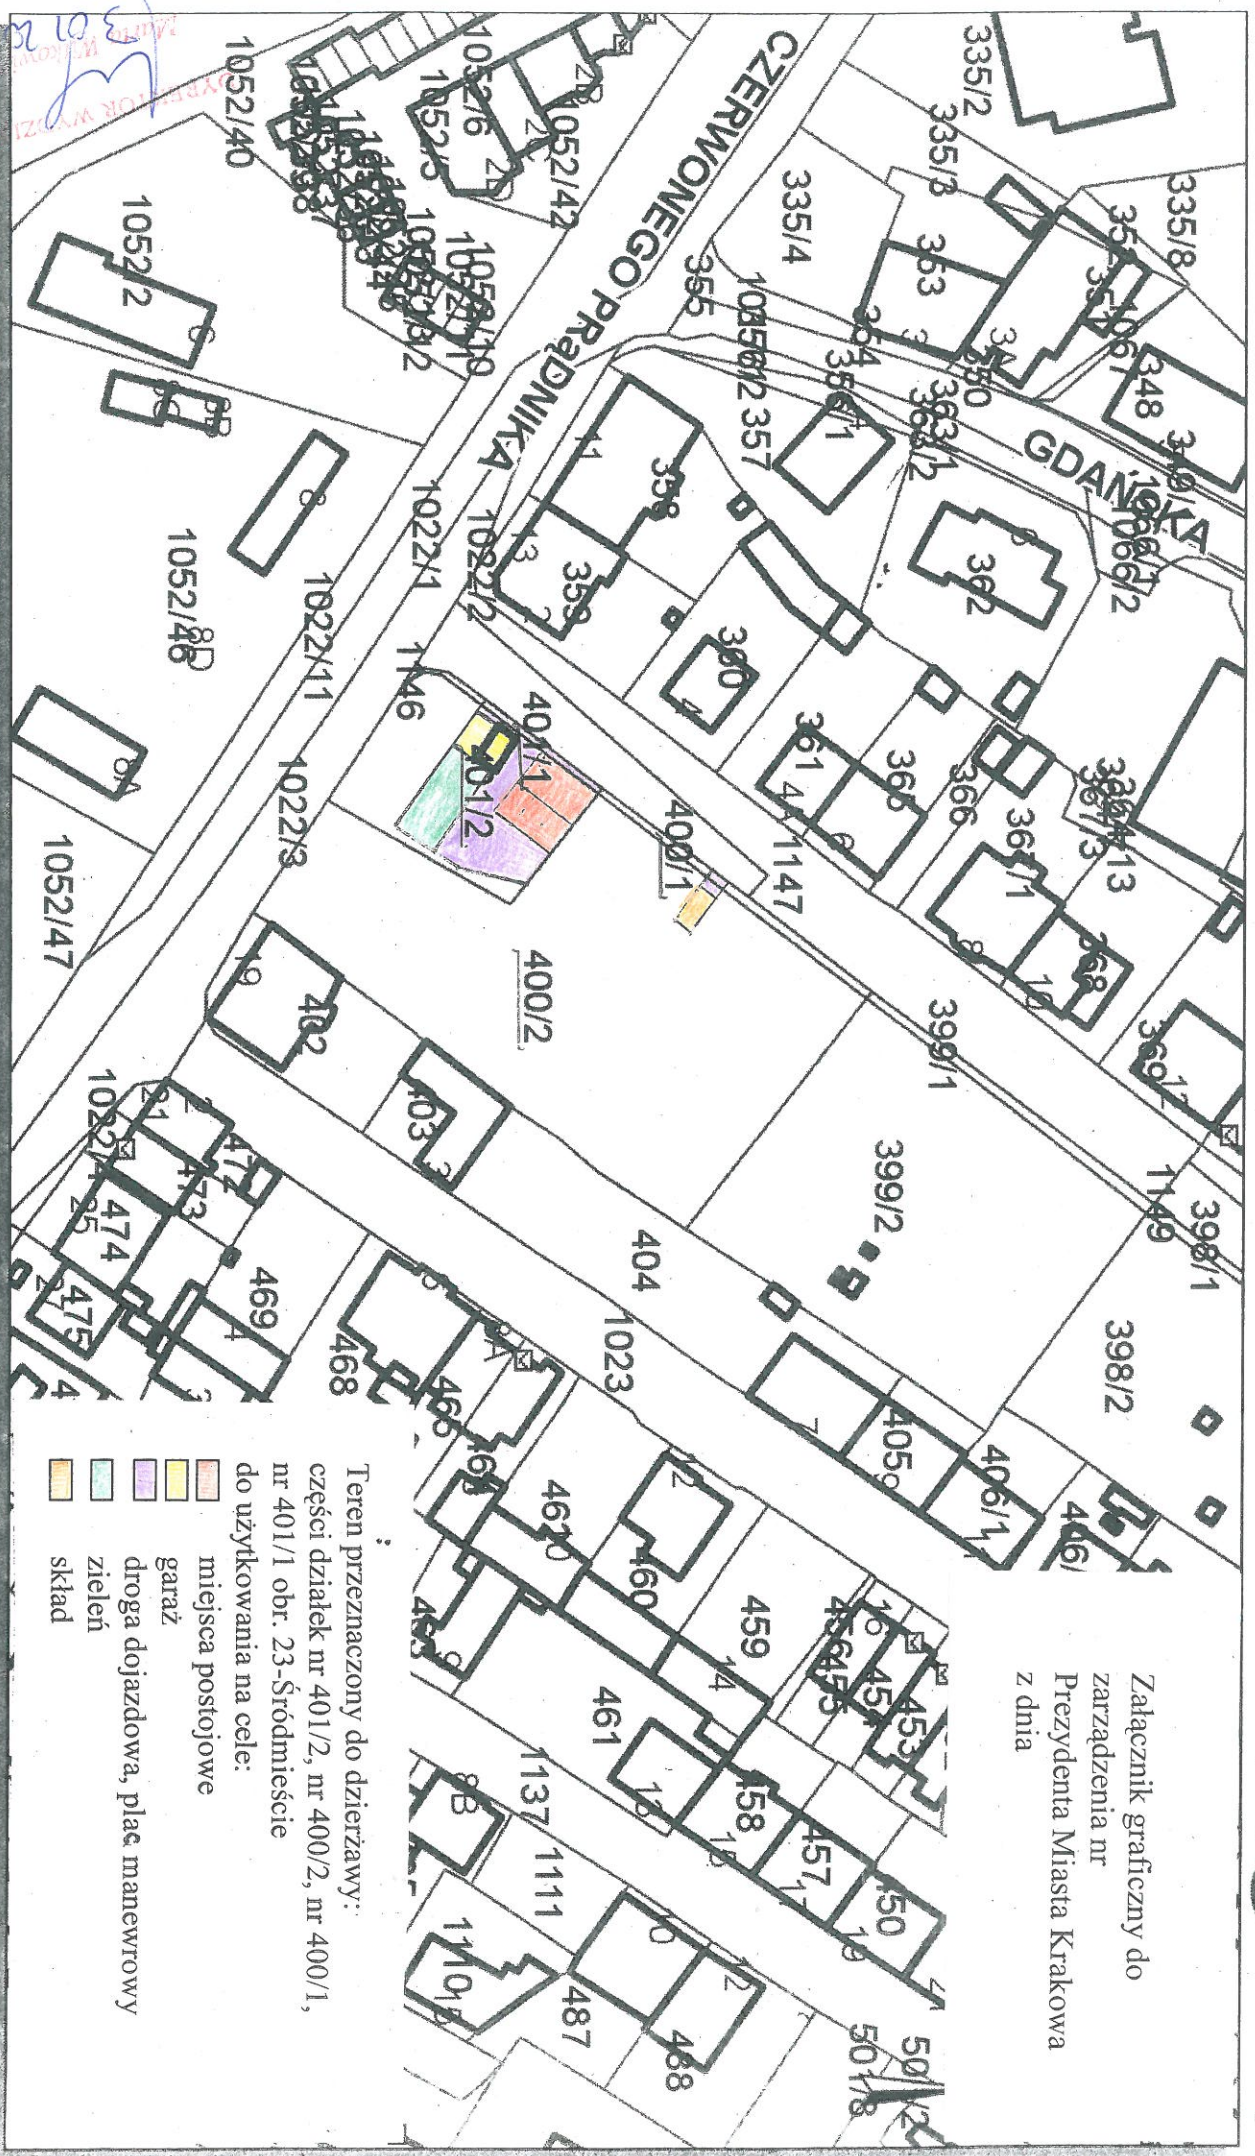

Teren przeznaczony do dzierżawy:  
części działek nr 401/2, nr 400/2, nr 400/1,  
nr 401/1 obr. 23-Śródmieście  
do użytkowania na cele:

- miejsca postojowe
- garaż
- droga dojazdowa, plac manewrowy
- zielen
- skład

Udostępniane informacje nie są dokumentami w postępowaniach administracyjnych i innych.  
 Dokumenty należy zamawiać w Wydziale Geodezji co podlega opłatom zgodnie z rozporządzeniem z dnia 19 lutego 2004r. w sprawie wysokości opłat za czynności geodezyjne i kartograficzne oraz udzielanie informacji, a także za wykonywanie wyrysów i wypisów z operatu ewidencyjnego (Dz.U. Nr 37 poz.333).