


Załącznik graficzny  
do zarządzenia nr  
Prezydenta Miasta Krakowa  
z dnia

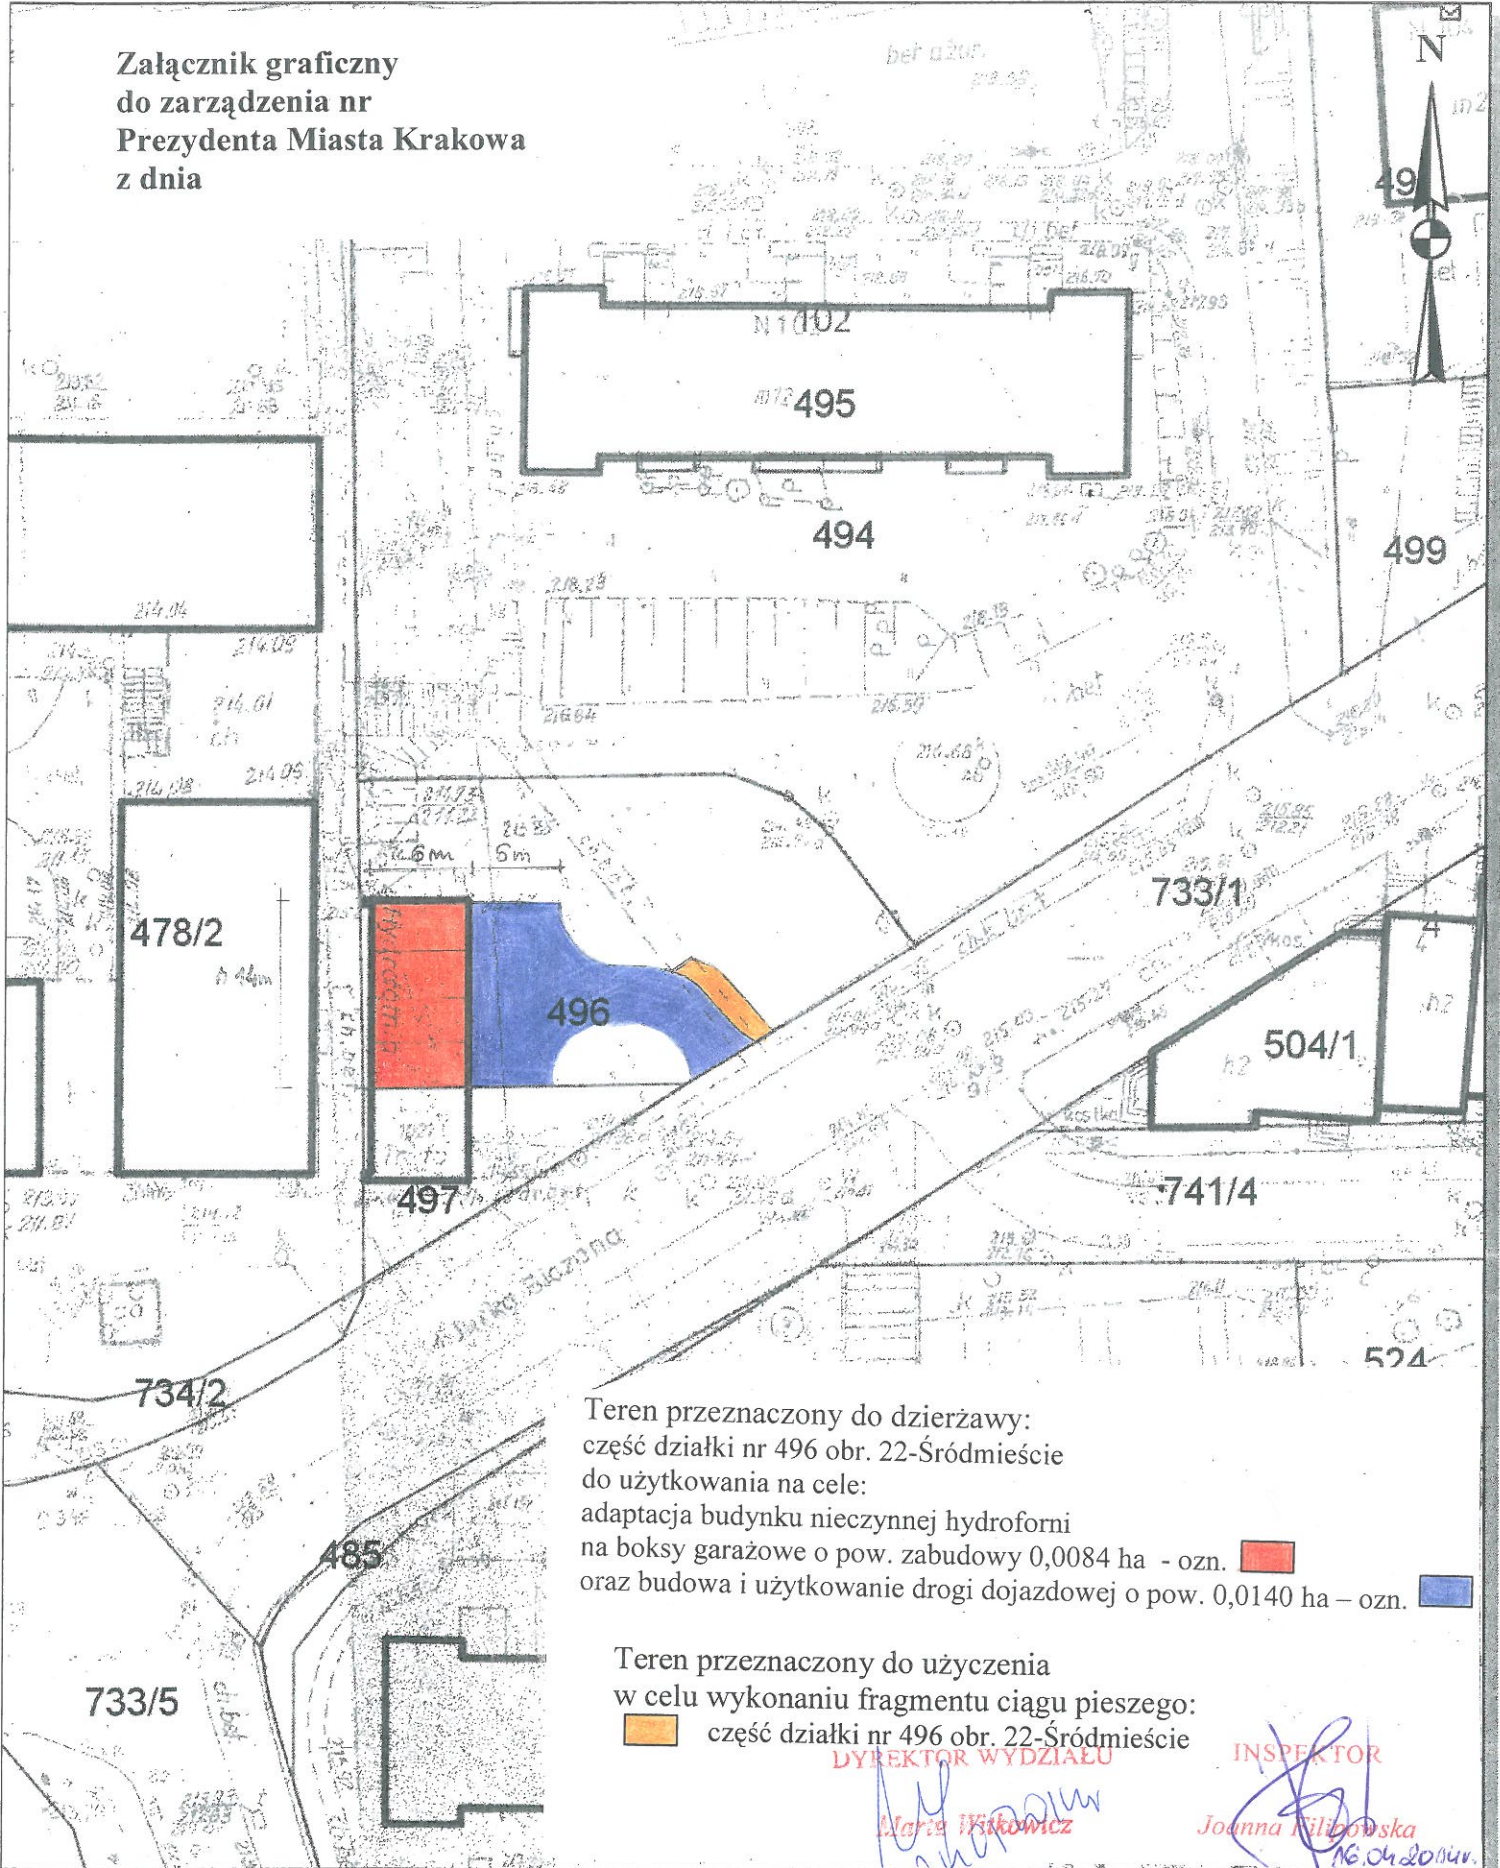

Teren przeznaczony do dzierżawy:  
część działki nr 496 obr. 22-Śródmieście  
do użytkowania na cele:  
adaptacja budynku nieczynnej hydroforni  
na boksy garażowe o pow. zabudowy 0,0084 ha - ozn. ■  
oraz budowa i użytkowanie drogi dojazdowej o pow. 0,0140 ha – ozn. ■

Teren przeznaczony do użyczenia  
w celu wykonaniu fragmentu ciągu pieszego:  
■ część działki nr 496 obr. 22-Śródmieście

DYREKTOR WYDZIAŁU

*Maria Wiskowicz*

INSPEKTOR

*Joanna Filipowska*  
16.04.2014r.

Udostępniane informacje nie są dokumentami w postępowaniach administracyjnych i innych.

Dokumenty należy zamawiać w Wydziale Geodezji co podlega opłatom zgodnie z rozporządzeniem z dnia 19 lutego 2004r. w sprawie wysokości opłat za czynności geodezyjne i kartograficzne oraz udzielanie informacji, a także za wykonywanie wyrysów i wypisów z operatu ewidencyjnego (Dz.U. Nr 37 poz.333).