


Załącznik graficzny do zarządzenia nr
Prezydenta Miasta Krakowa z dnia

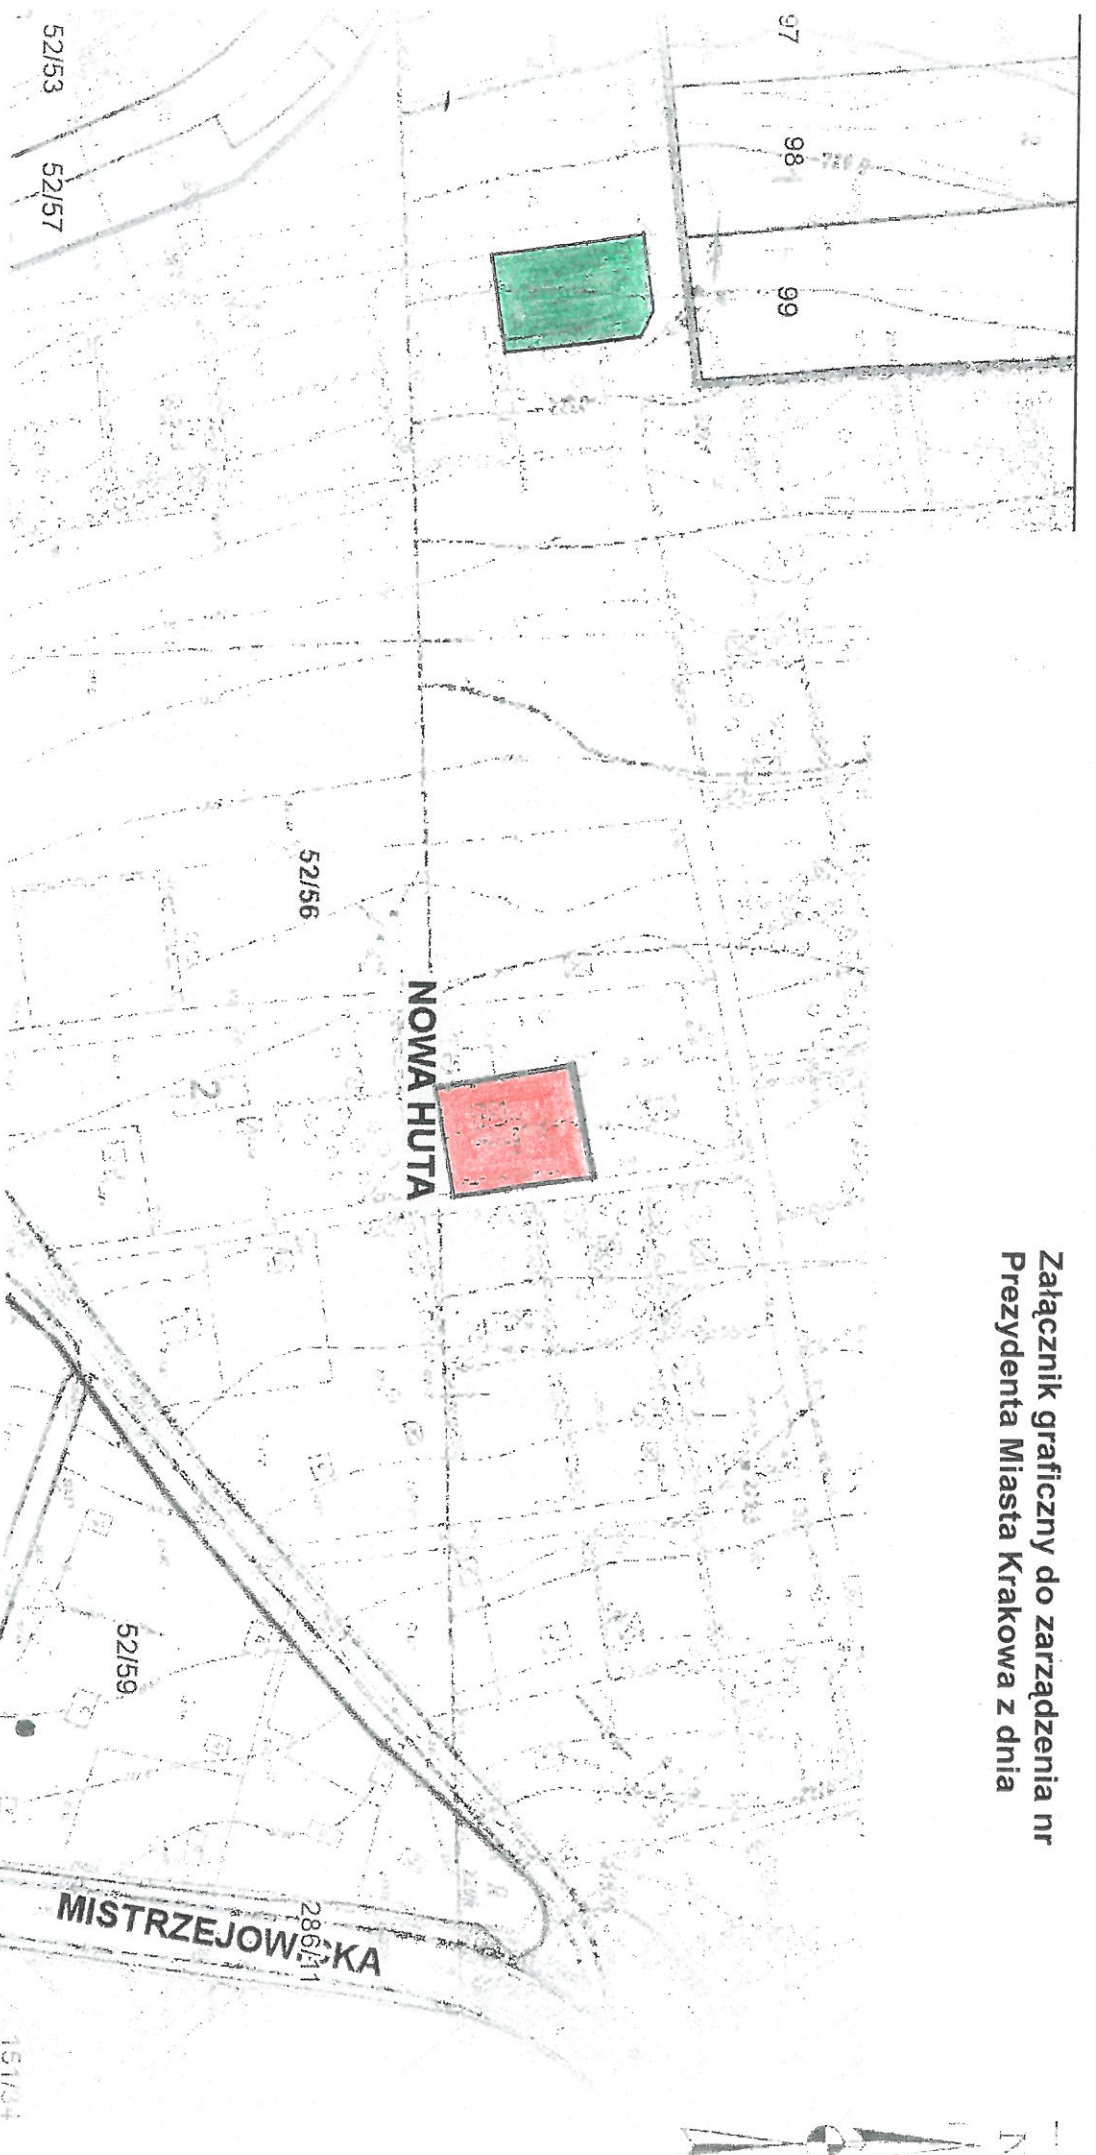

Teren przeznaczony do wydzierżawienia na cel: ogródek działkowy na rzecz:

-  Tomasa Marszałka
-  Roberta Stawarza

skala 1:1000