


Skala 1 : 500

mapa przygotowana przy użyciu
Internetowego Serwera Danych Przestrzennych

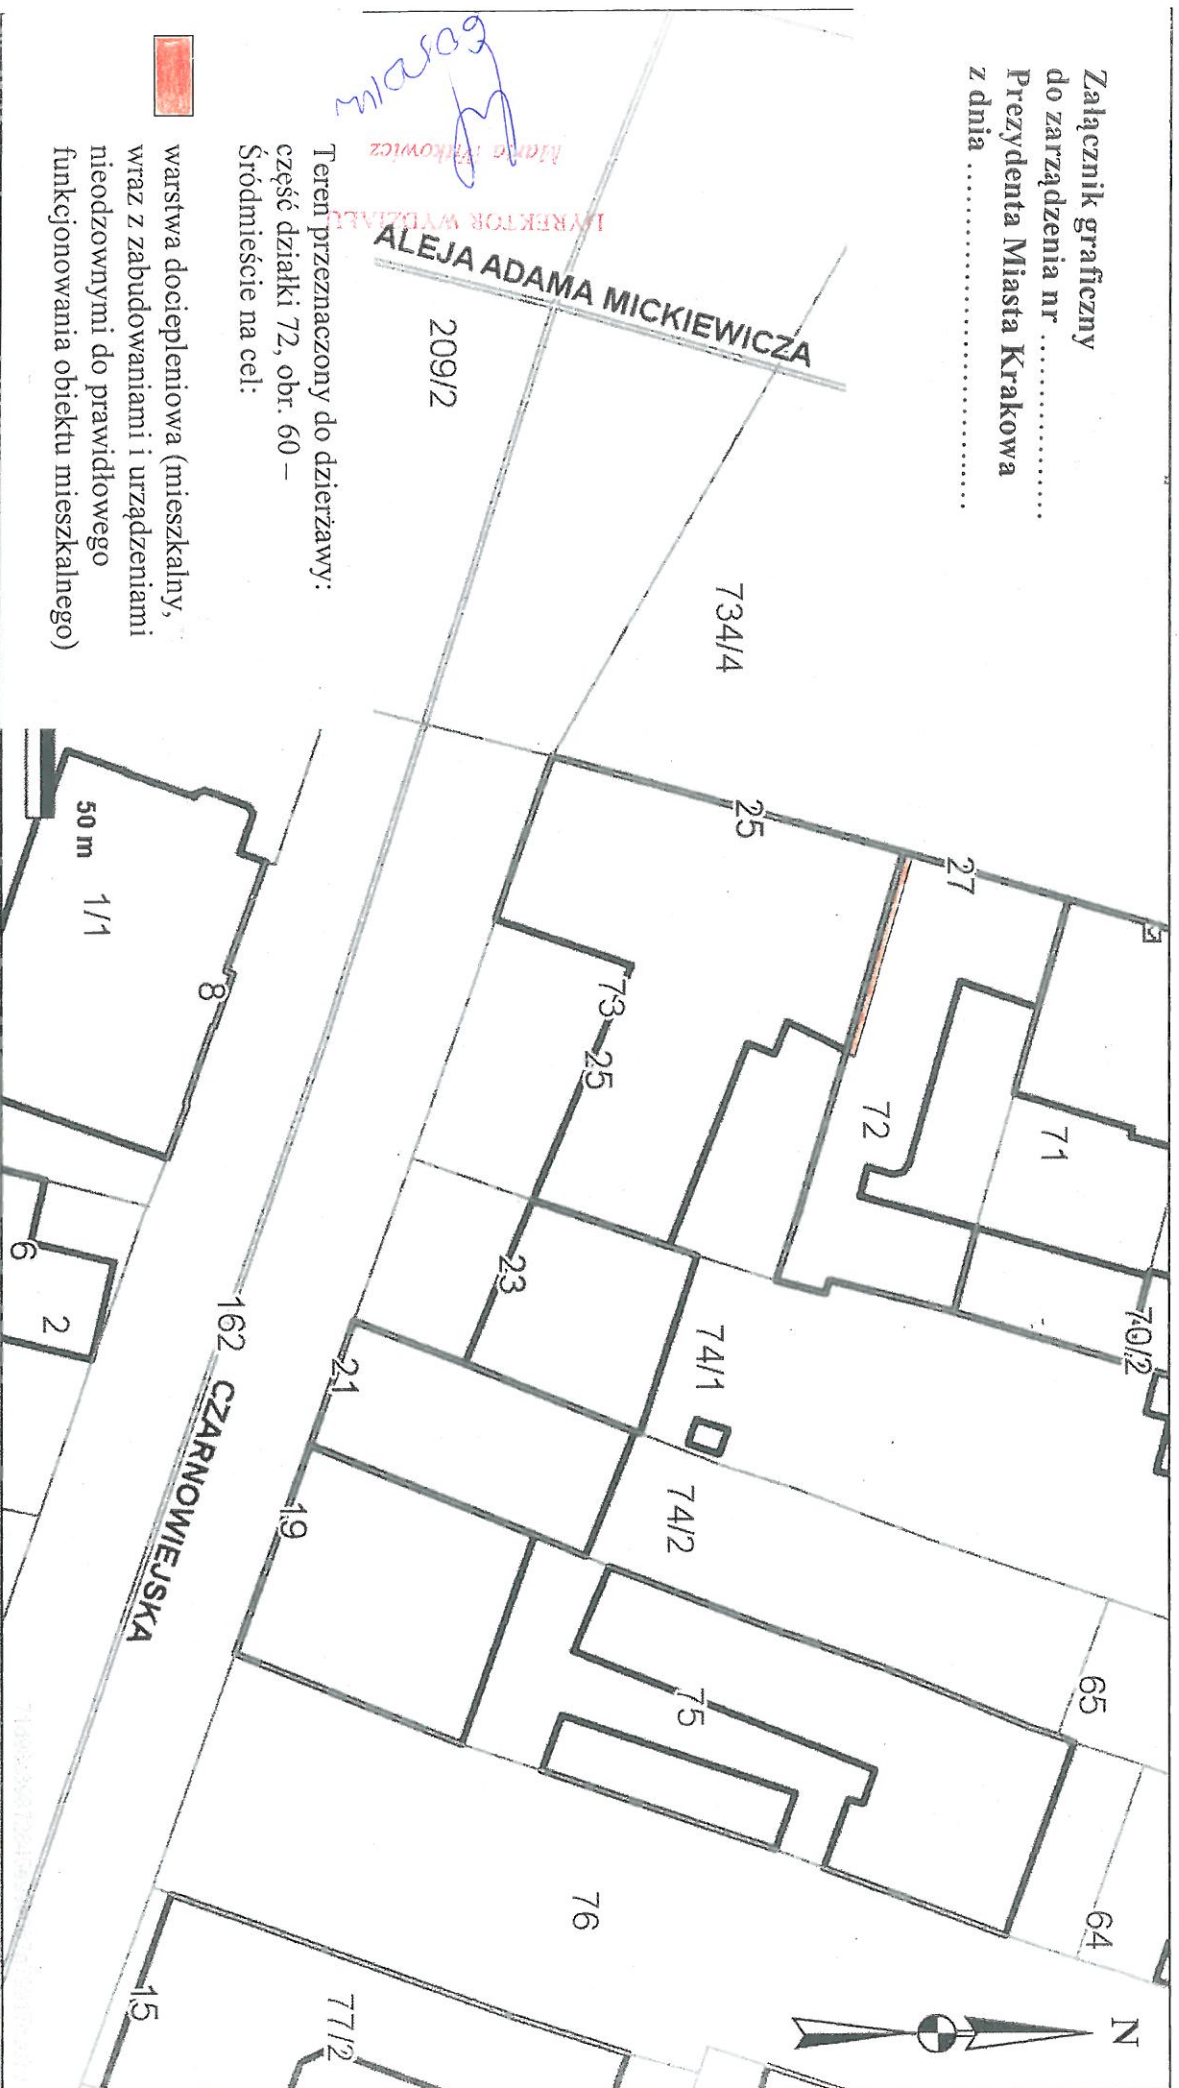


Załącznik graficzny
do zarządzenia nr
Prezydenta Miasta Krakowa
z dnia



Handwritten signature: E. Sosna
Marek Trzaskowski
DYREKTOR WYDZIAŁU

Teren przeznaczony do dzierżawy:
część działki 72, obr. 60 –
Śródmieście na cel:

 warstwa dociepleniowa (mieszkalny,
wraz z zabudowaniami i urządzeniami
nieodczynnymi do prawidłowego
funkcjonowania obiektu mieszkalnego)

Udostępniane informacje nie są dokumentami w postępowaniach administracyjnych i innych.
dokumenty należy zamawiać w Wydziale Geodezji co podlega opłatom zgodnie z rozporządzeniem z dnia 19 lutego 2004r. w sprawie wysokości opłat za czynności geodezyjne i kartograficzne oraz udzielanie informacji, a także za wykonywanie wyrysów i wypisów z operatu ewidencyjnego (Dz.U. Nr 37 poz.333).

Wydruk sporządzony przez cyrana (Cyran Andrzej, Wydział Skarbu Miasta), 2014.04.10 10:23:01

Handwritten signature: Andrzej Cyran
10.04.2014
INSPEKTOR
KIEROWNIK REPERTU
2504.4
Marta Chazarewka
Handwritten signature: M. Trzaskowski
6.08.14
Przemysław Trzaskowski