


Skala 1 : 500

mapa przygotowana przy użyciu
Internetowego Serwera Danych Przestrzennych

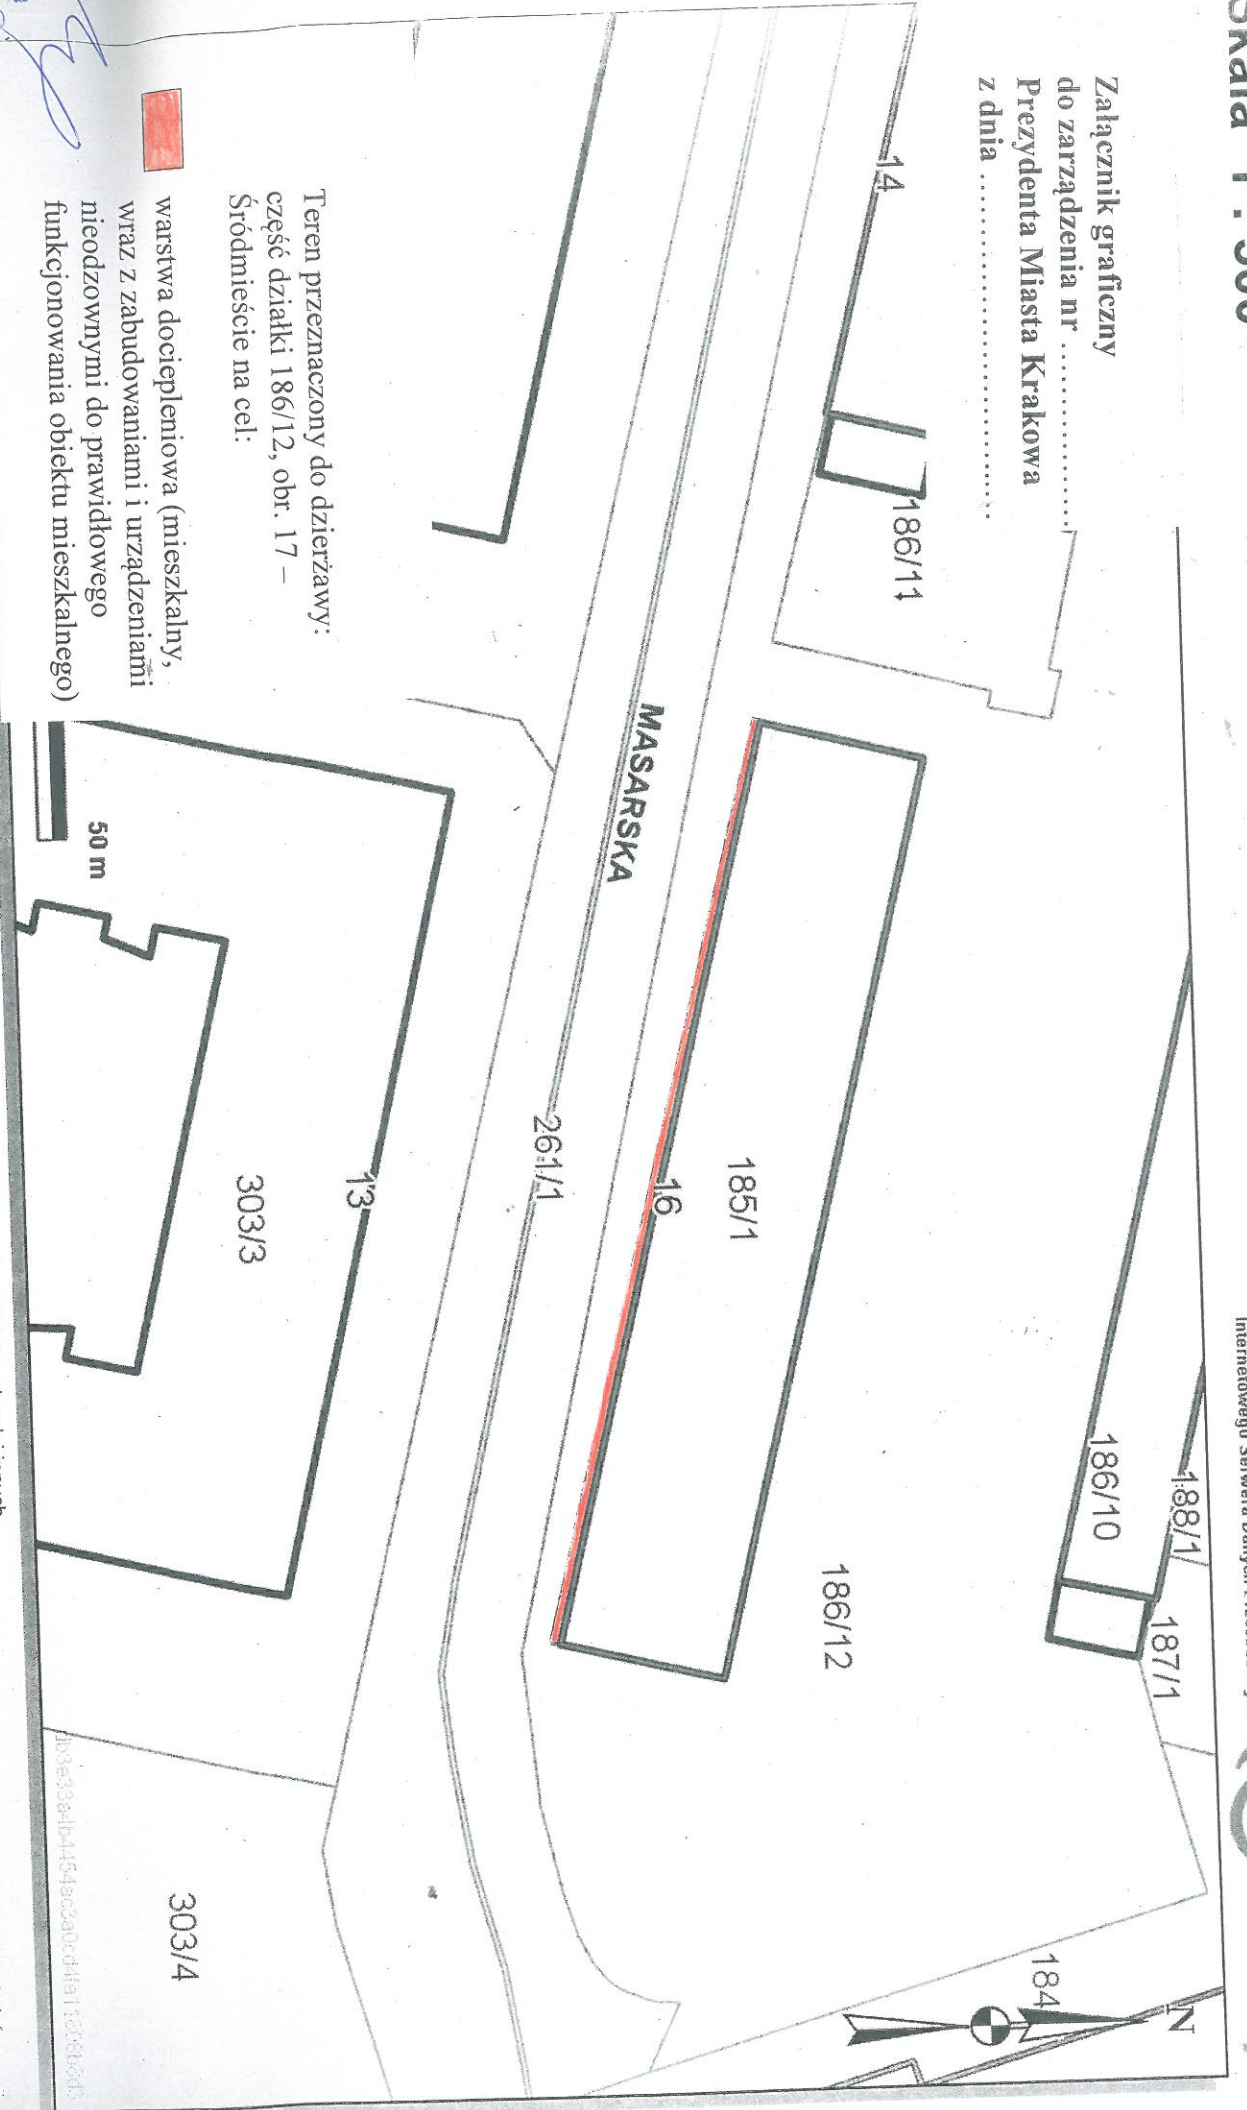

Załącznik graficzny
do zarządzenia nr
Prezydenta Miasta Krakowa
z dnia



Teren przeznaczony do dzierżawy:
część działki 186/12, obr. 17 –
Śródmieście na cel:

warstwa dociepleniowa (mieszkalny,
wraz z zabudowaniami i urządzeniami
nieodczynnymi do prawidłowego
funkcjonowania obiektu mieszkalnego)

Udostępniane informacje nie są dokumentami w postępowaniach administracyjnych i innych.
Zgodnie z rozporządzeniem z dnia 19 lutego 2004r. w sprawie wysokości opłat za czynności geodezyjne i kartograficzne oraz udzielanie informacji,
także za wykonywanie wyrysów i wypisów z operatu ewidencyjnego (Dz.U. Nr 37 poz. 333).

Wydruk sporządzony przez cyrana (Cyran Andrzej, Wydział Skarbu Miasta), 2014.04.09 09:42:57

Andrzej Cyran
KIEROWNIK REFERATU
Marta Chorzewska
5.04.14