


Załącznik graficzny
do Zarządzenia nr
Prezydenta Miasta Krakowa
z dnia

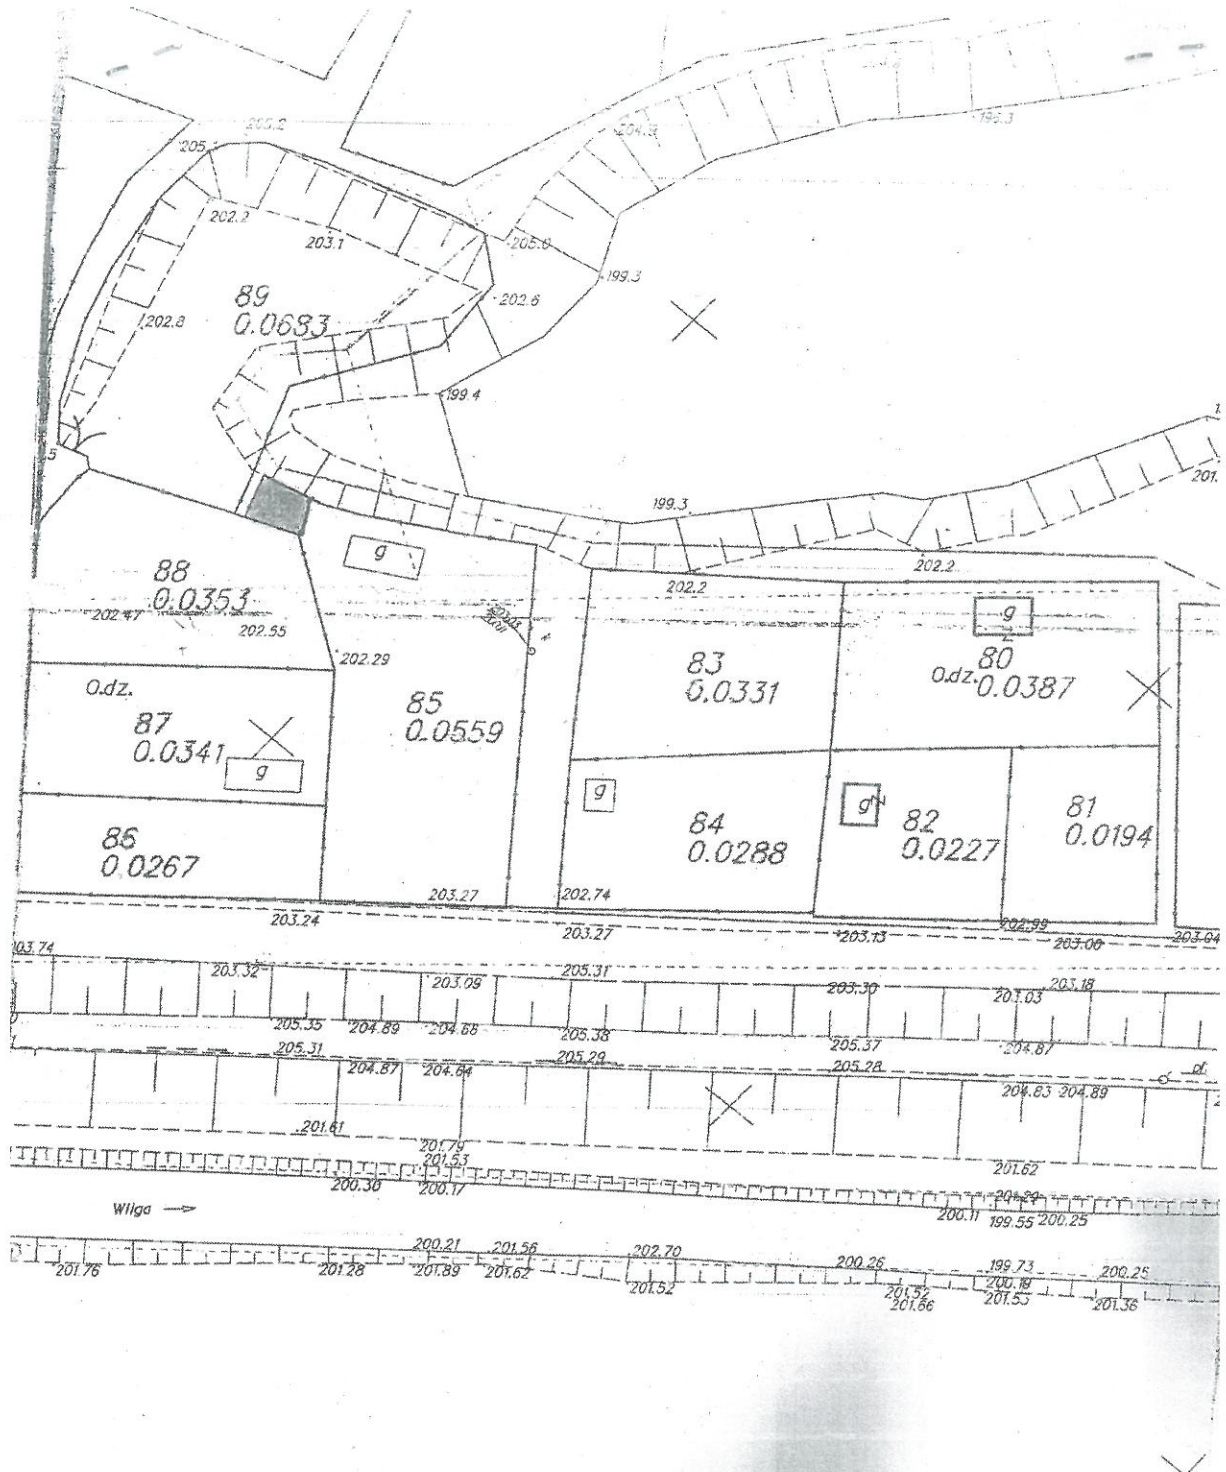

- teren przeznaczony do oddania w dzierżawę na cel: ogródek działkowy (rolniczy)
(część działki nr 188/11, obręb 11-Podgórze, ul. Rozdroże)

DYREKTOR WYDZIAŁU

Marta Wiskowicz