


Załącznik graficzny
do zarządzenia Nr
Prezydenta Miasta Krakowa
z dnia

Teren przeznaczony do dzierżawy na cel:

 ogródek działkowy (rolniczy)

SKALA 1:2000

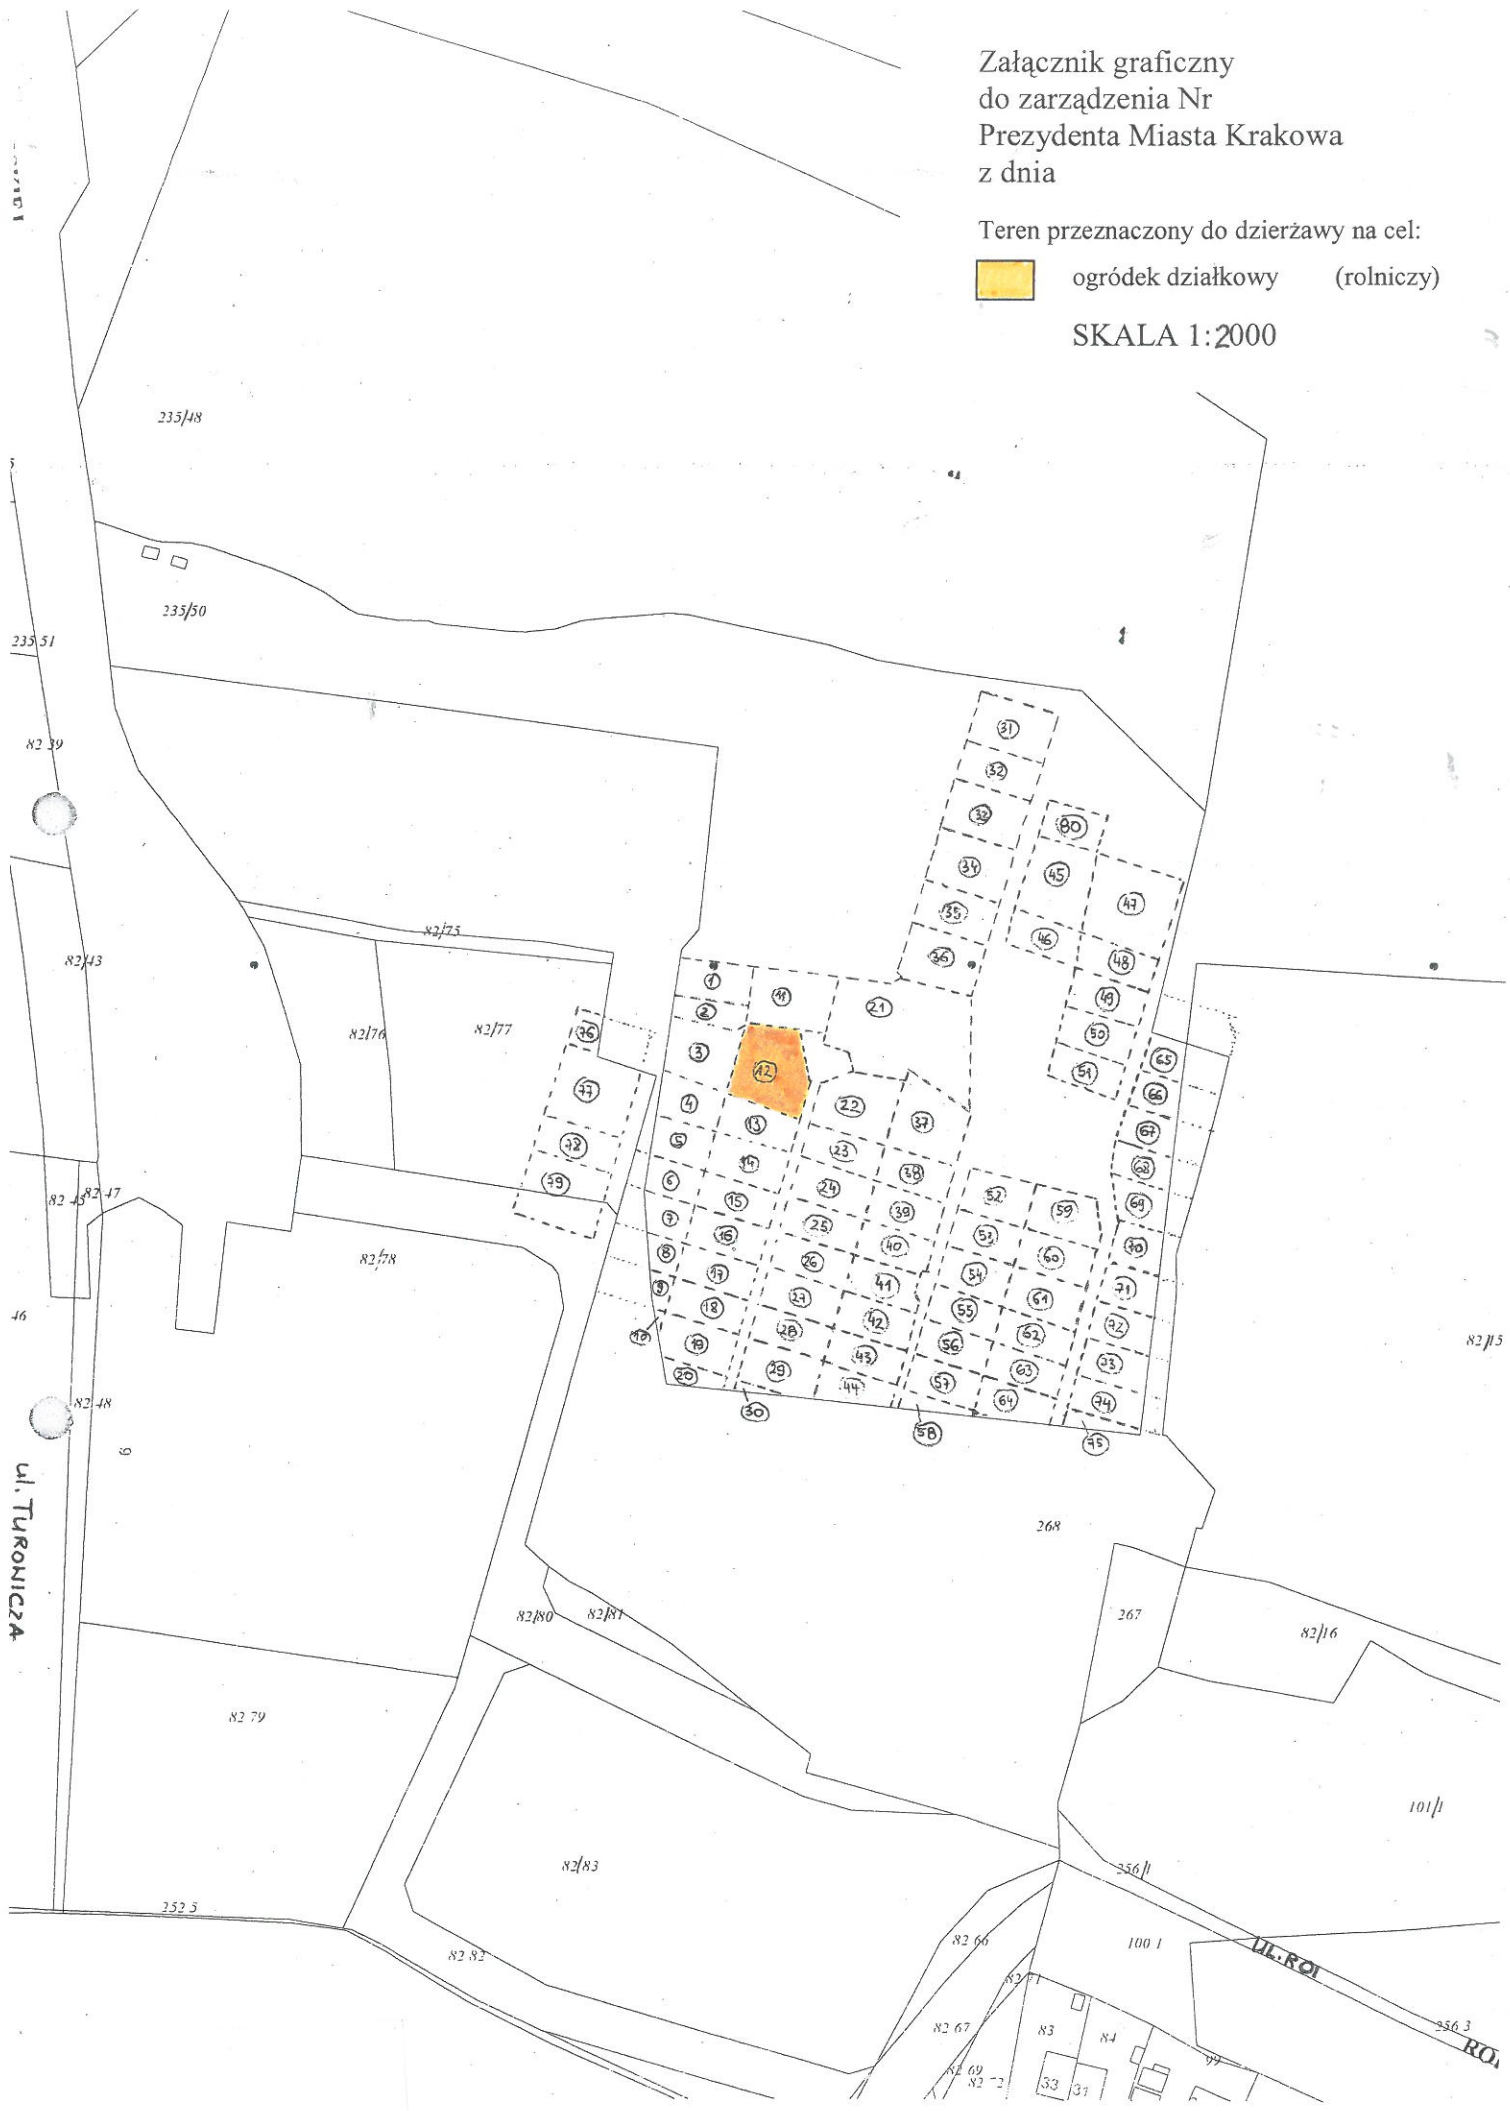

1:2000