




Załącznik graficzny do zarządzenia nr
Prezydenta Miasta Krakowa z dnia

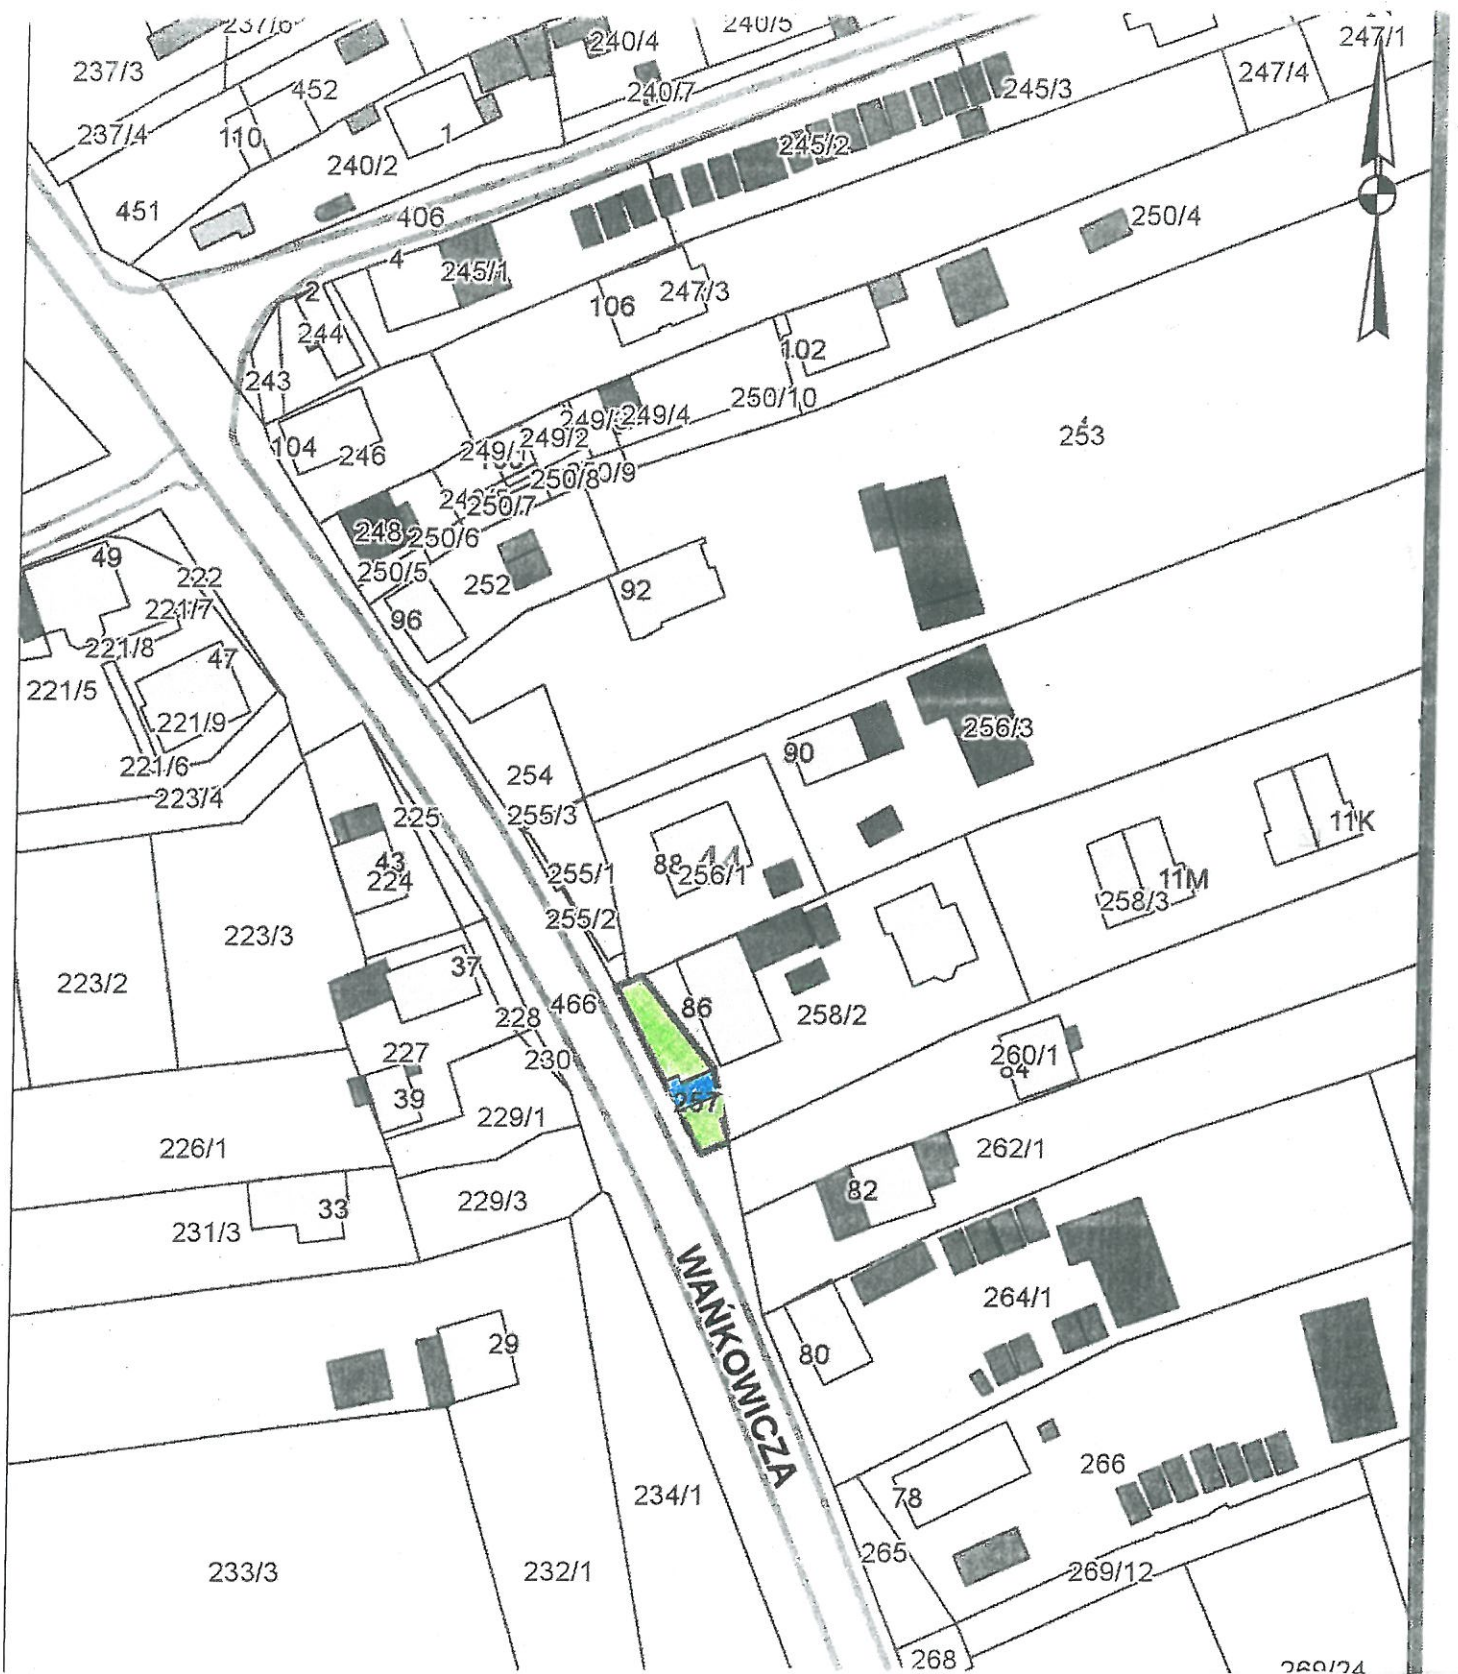

Teren przeznaczony do wydzierzawienia na cele

-  zieleń przydomowa
-  droga dojazdowa/dojście

skala 1:1000