


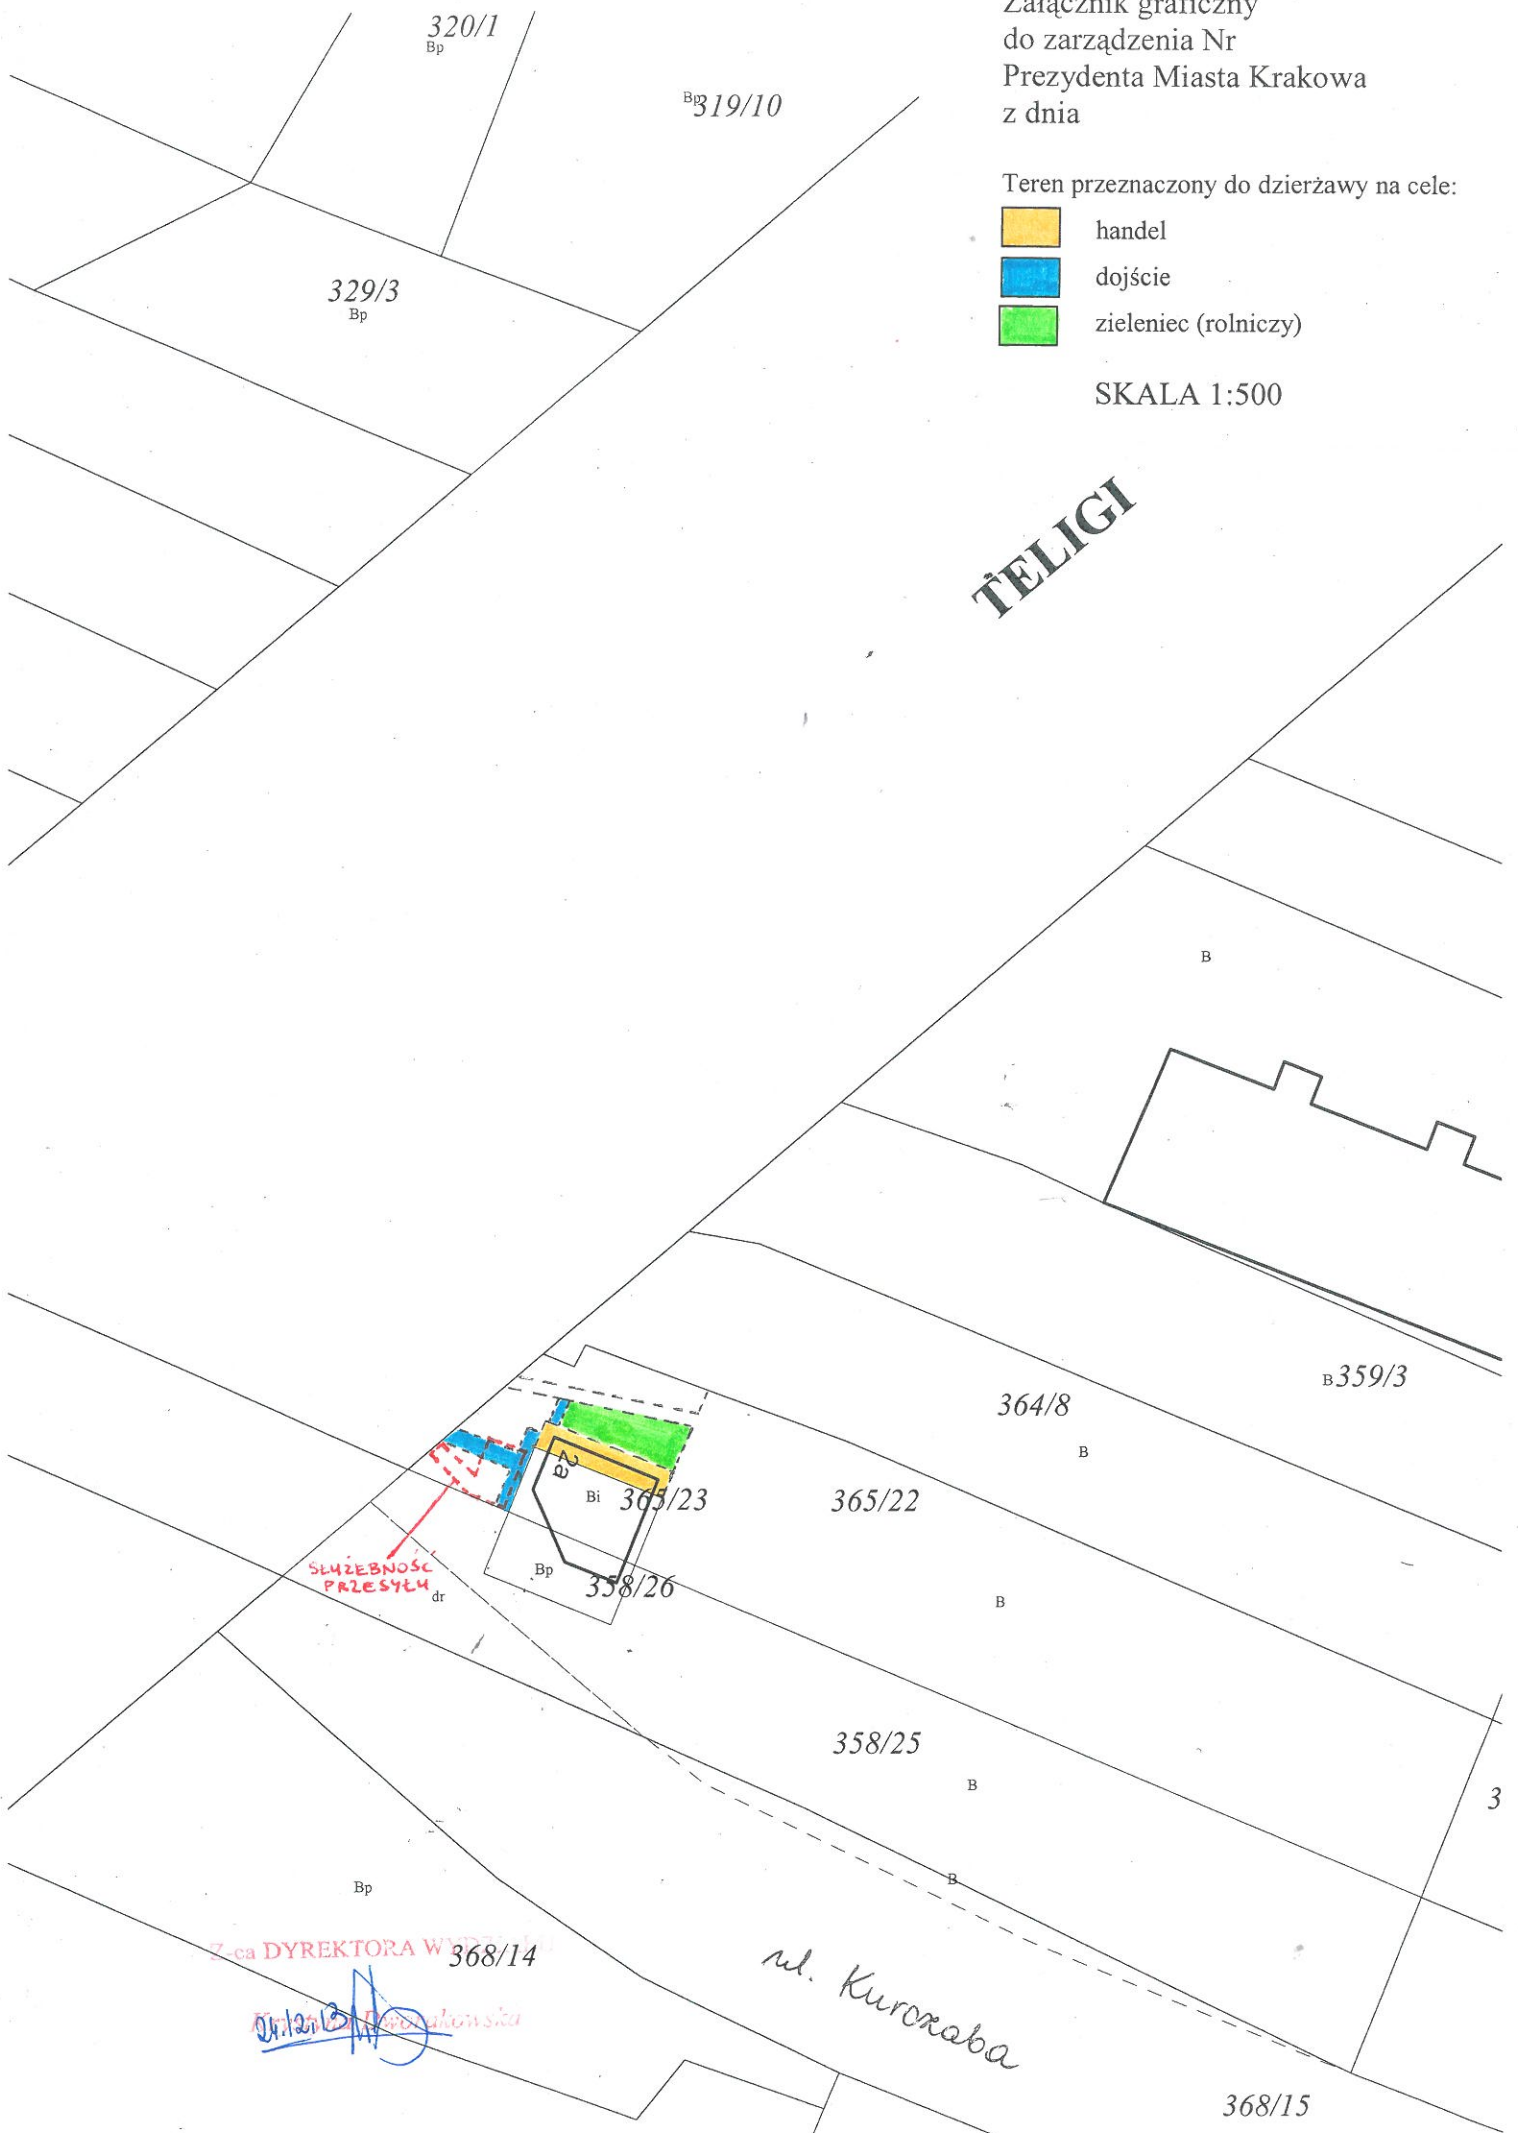


Załącznik graficzny
do zarządzenia Nr
Prezydenta Miasta Krakowa
z dnia

Teren przeznaczony do dzierżawy na cele:

-  handel
-  dojście
-  zieleniec (rolniczy)

SKALA 1:500



Z-ca DYREKTORA W

[Handwritten signature]
ul. Krakowska

ul. Kurozaba