

URZĄD MIASTA KRAKOWA

WYDZIAŁ SKARBU MIASTA


31-523 Kraków, ul. Kasprzycza 29

Załącznik do Zarządzenia
Prezydenta Miasta Krakowa
z dnia

LEGENDA:



- SŁUŻEBNOŚĆ PRZESYŁU

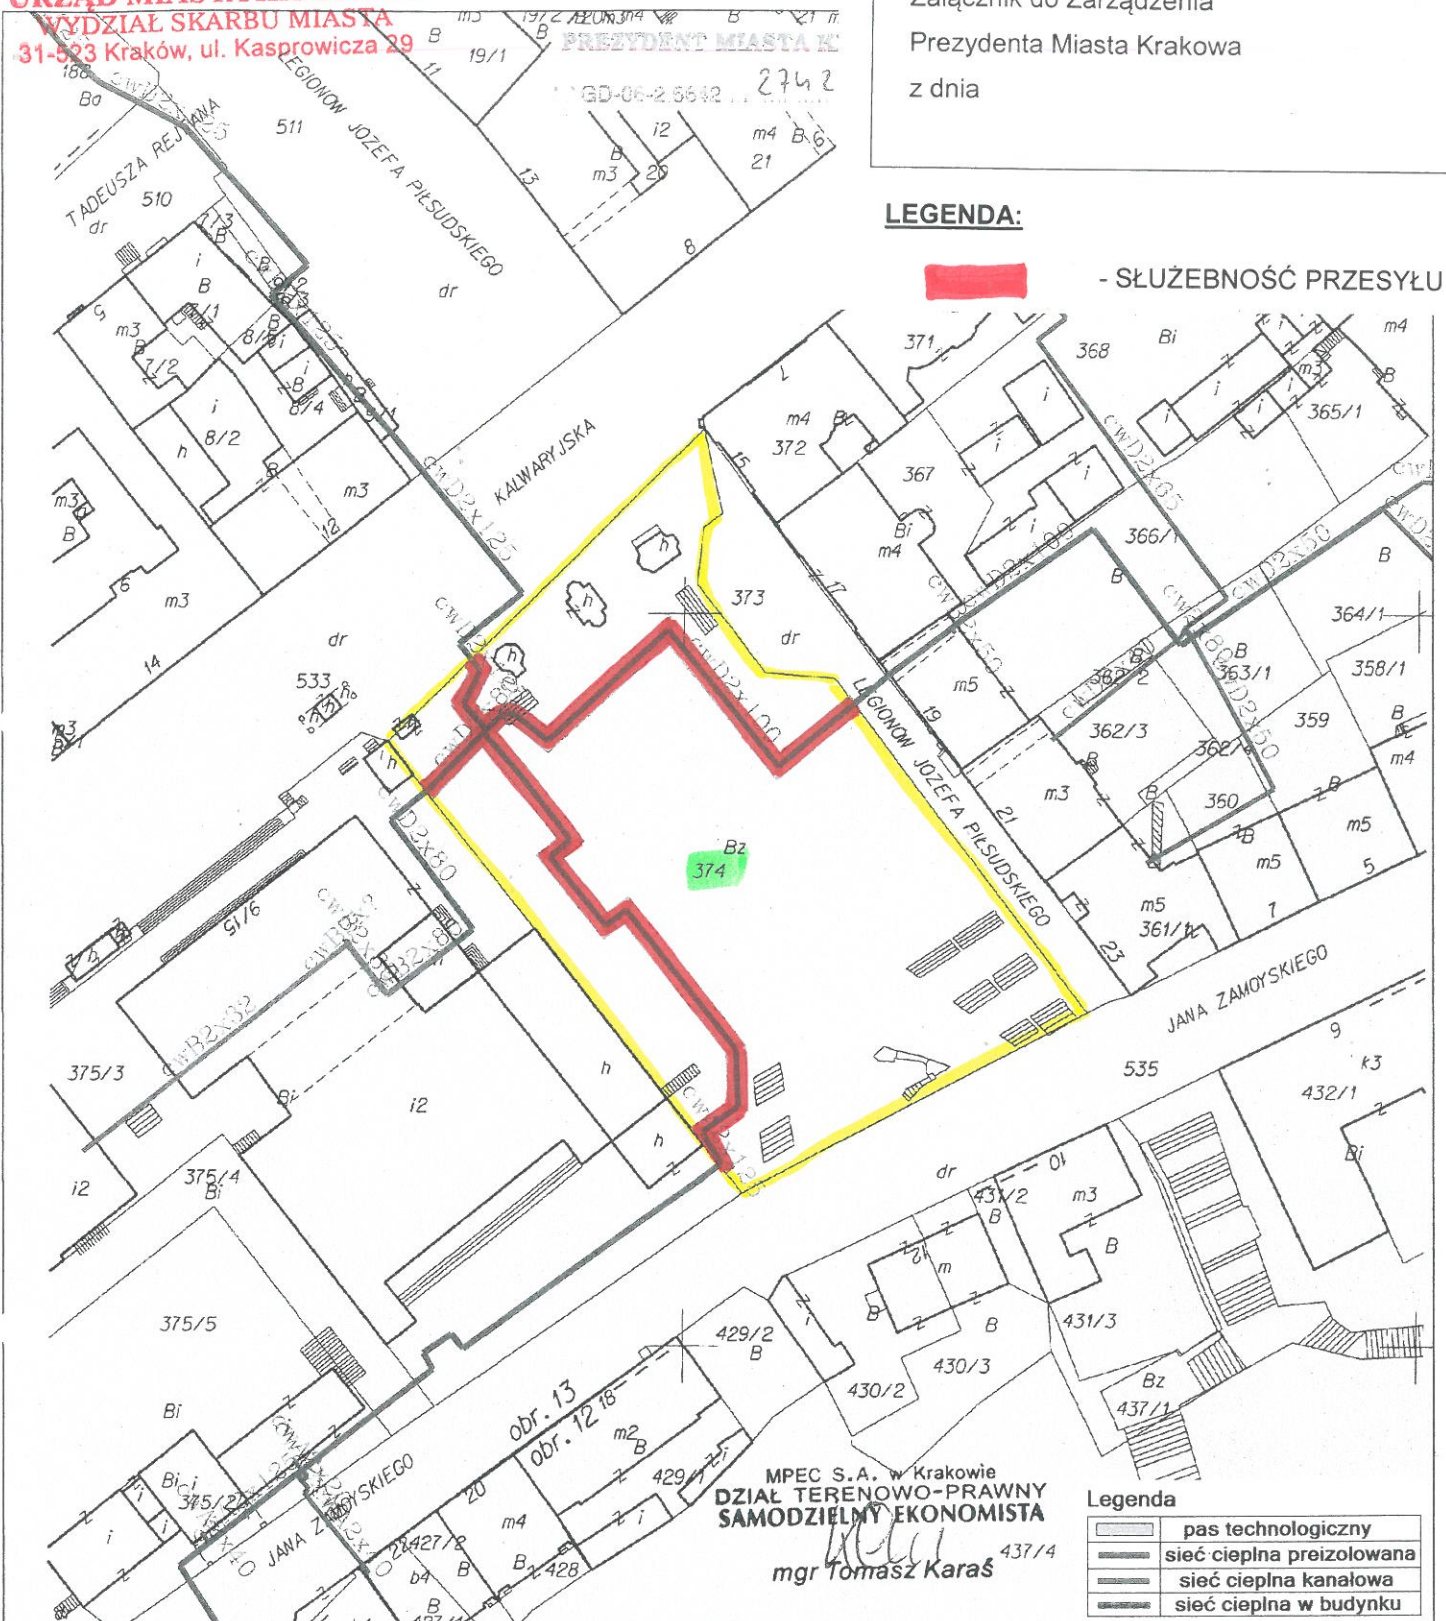

MPEC S.A. w Krakowie
DZIAŁ TERENOWO-PRAWNY
SAMODZIELNY EKONOMISTA

mgr Tomasz Karaś

Legenda

	pas technologiczny
	sieć ciepła preizolowana
	sieć ciepła kanałowa
	sieć ciepła w budynku

MAPA EWIDENCYJNA

województwo: małopolskie
powiat: M. Kraków
jedn. ewid. Podgórze
obręb: 13
nr działki: 374
sekcja: 7.125.11.23.2
ul. Kasprzycza - KULBY 2B
skala: 1:1000
układ współrzędnych: 2000
stan na dzień: 05.12.2013
wykonał: prz. Adamowicz, Anna

PREZYDENT MIASTA KRAKOWA

Grodzki Ośrodek Dokumentacji Geodezyjnej i Kartograficznej
31-526 Kraków, ul. Grunwaldzka 8

Reprodukcjonowanie, rozpowszechnianie i rozprowadzanie niniejszego dokumentu wymaga zezwolenia, o którym mowa w art. 18 ustawy z dnia 17 maja 1989 r. - Prawo geodezyjne i kartograficzne (Dz. U. z 2010 r. Nr 198, poz. 1287 z późn. zm.)

Kraków, 05.12.2013
(data)

PREZYDENT MIASTA KRAKOWA

Grodzki Ośrodek Dokumentacji Geodezyjnej i Kartograficznej
31-526 Kraków, ul. Grunwaldzka 8

Poświadczam się zgodność niniejszej mapy z oryginałem przyjętym do państwowego zasobu geodezyjnego i kartograficznego w dniu 31.05.2011 i zaewidencjonowanym pod nr 3546-356/2011. Niniejsza mapa nie może służyć do celów projektowych

Kraków, 05.12.2013
(data)

URZĄD MIASTA KRAKOWA
WYDZIAŁ SKARBU MIASTA
31-523 Kraków, ul. Kasprzycza 29

Za zgodność z oryginałem

2013 12. 1 2