
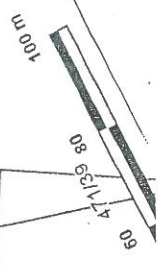
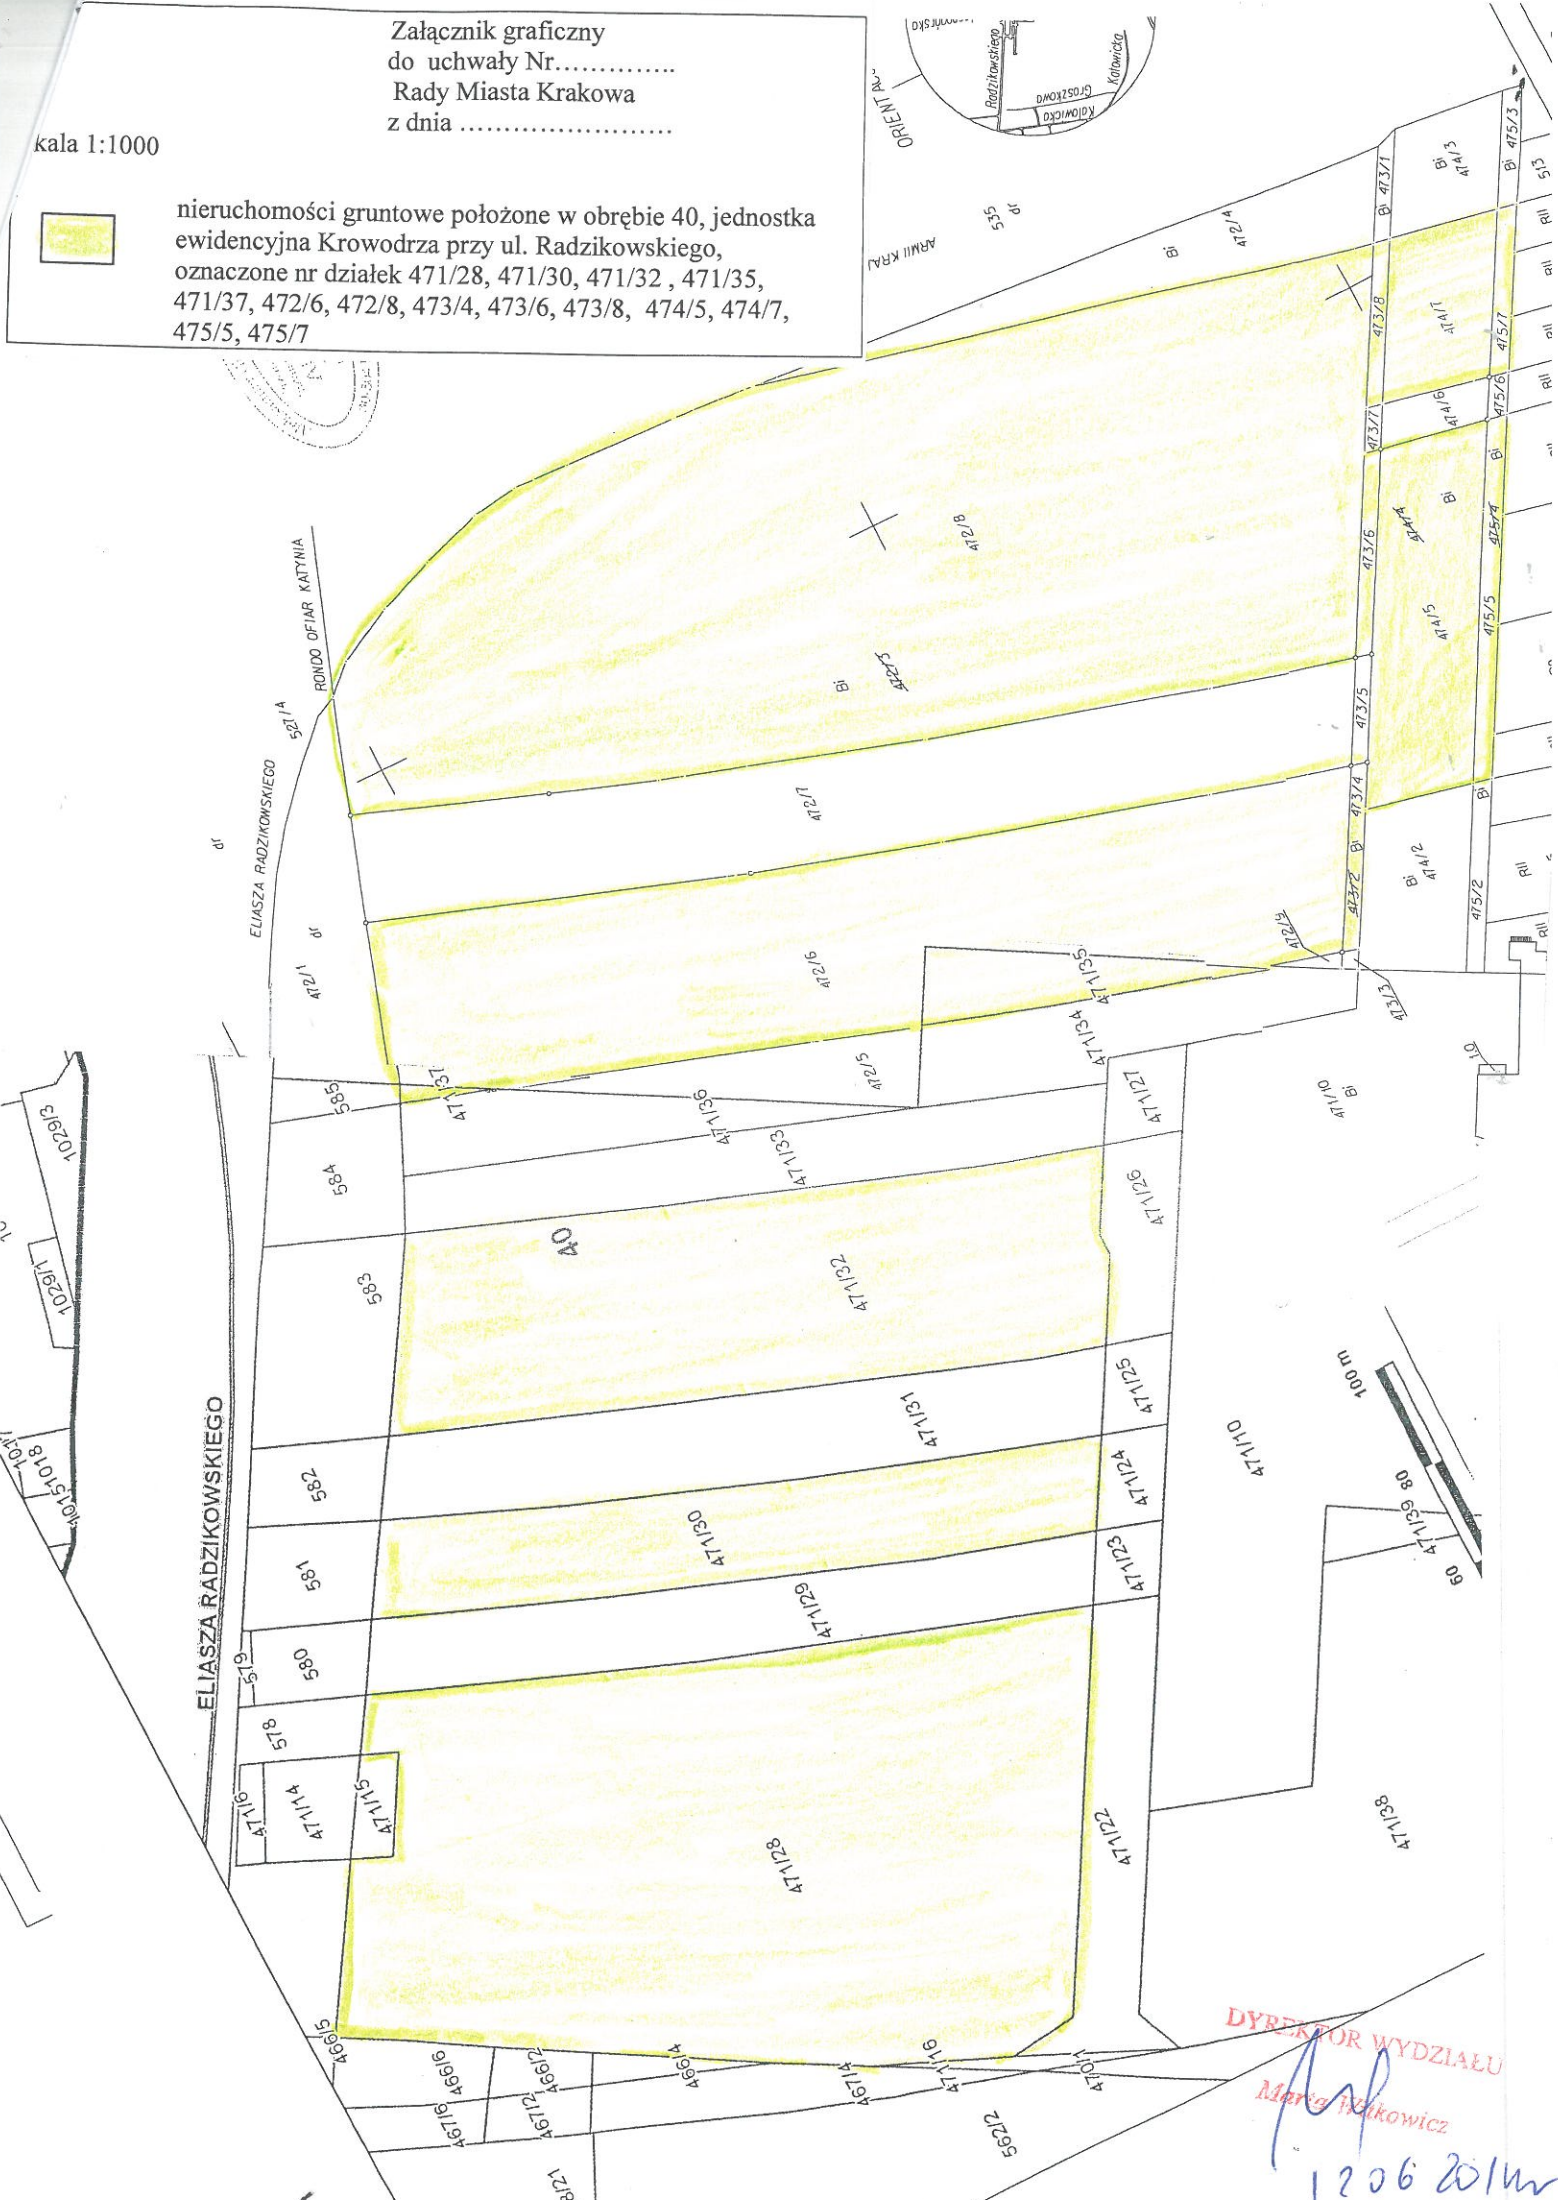


Załącznik graficzny
do uchwały Nr.....
Rady Miasta Krakowa
z dnia

skala 1:1000

nieruchomości gruntowe położone w obrębie 40, jednostka ewidencyjna Krowodrza przy ul. Radzikowskiego, oznaczone nr działek 471/28, 471/30, 471/32, 471/35, 471/37, 472/6, 472/8, 473/4, 473/6, 473/8, 474/5, 474/7, 475/5, 475/7

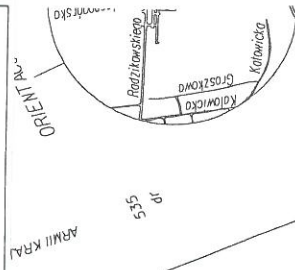

DYREKTOR WYDZIAŁU
Marek Kwikowicz

12062014