


Załącznik graficzny do Zarządzenia nr  
Prezydenta Miasta Krakowa  
z dnia

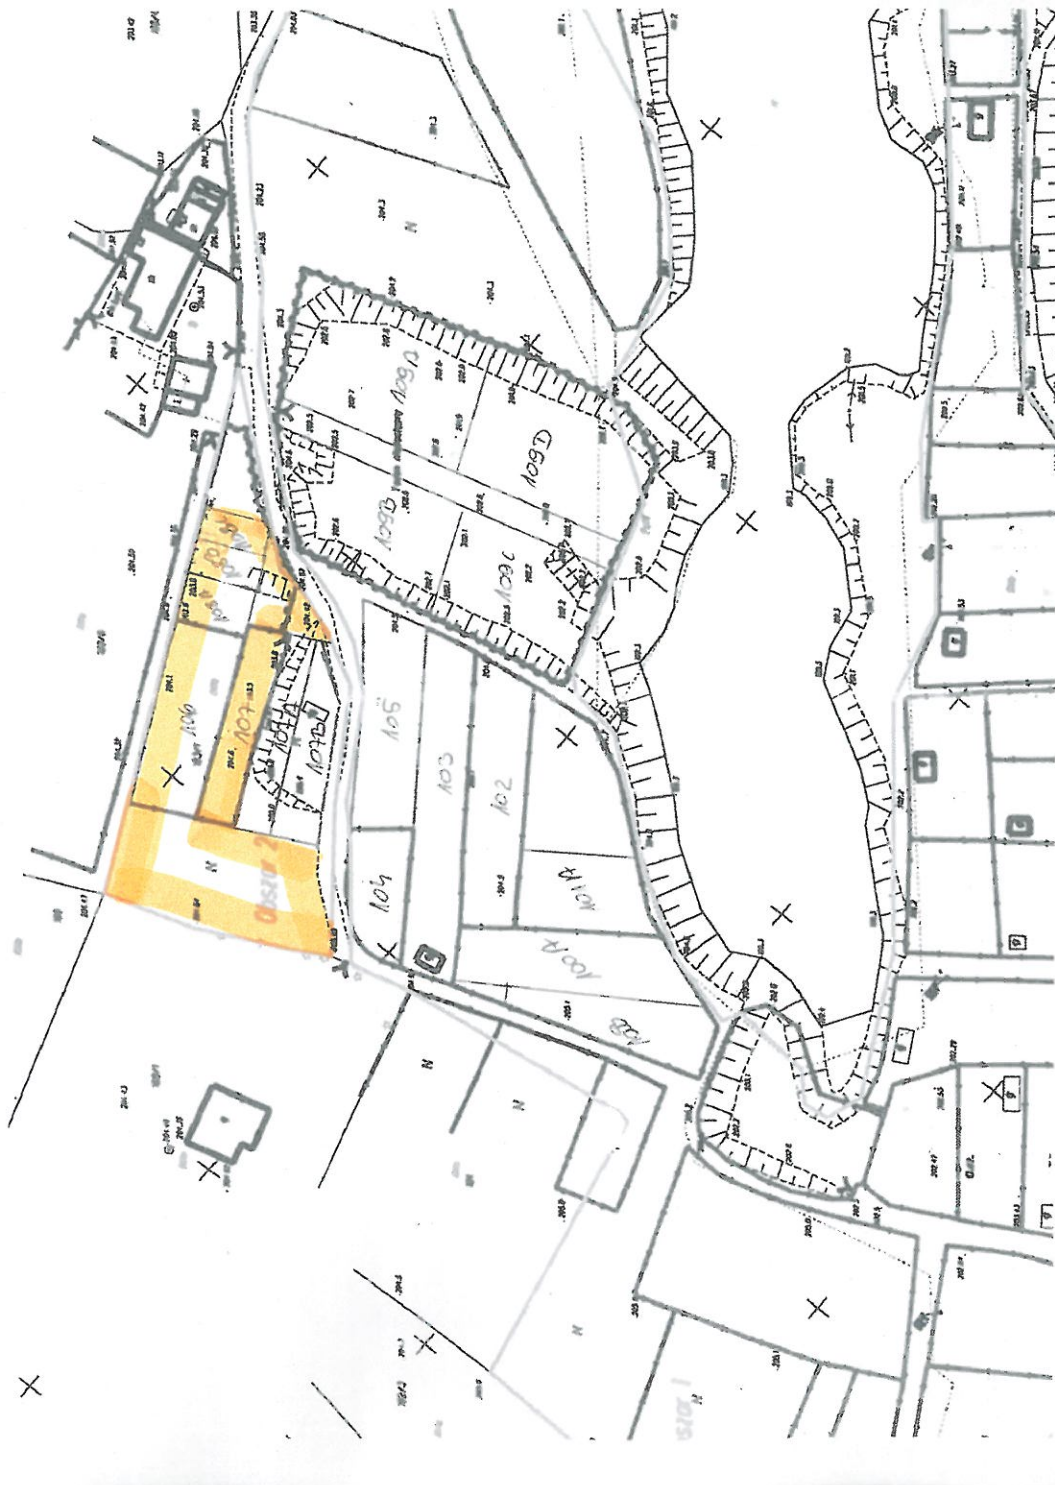

- teren przeznaczony do oddania w dzierżawę na cel: ogródek działkowy nr 106.,107,108 ABC

DYREKTOR WYDZIAŁU

*[Handwritten signature]*  
Witkiewicz