


Skala 1 : 500

mapa przy  
Internetowego

Załącznik graficzny  
do zarządzenia Nr  
Prezydenta Miasta Krakowa  
z dnia

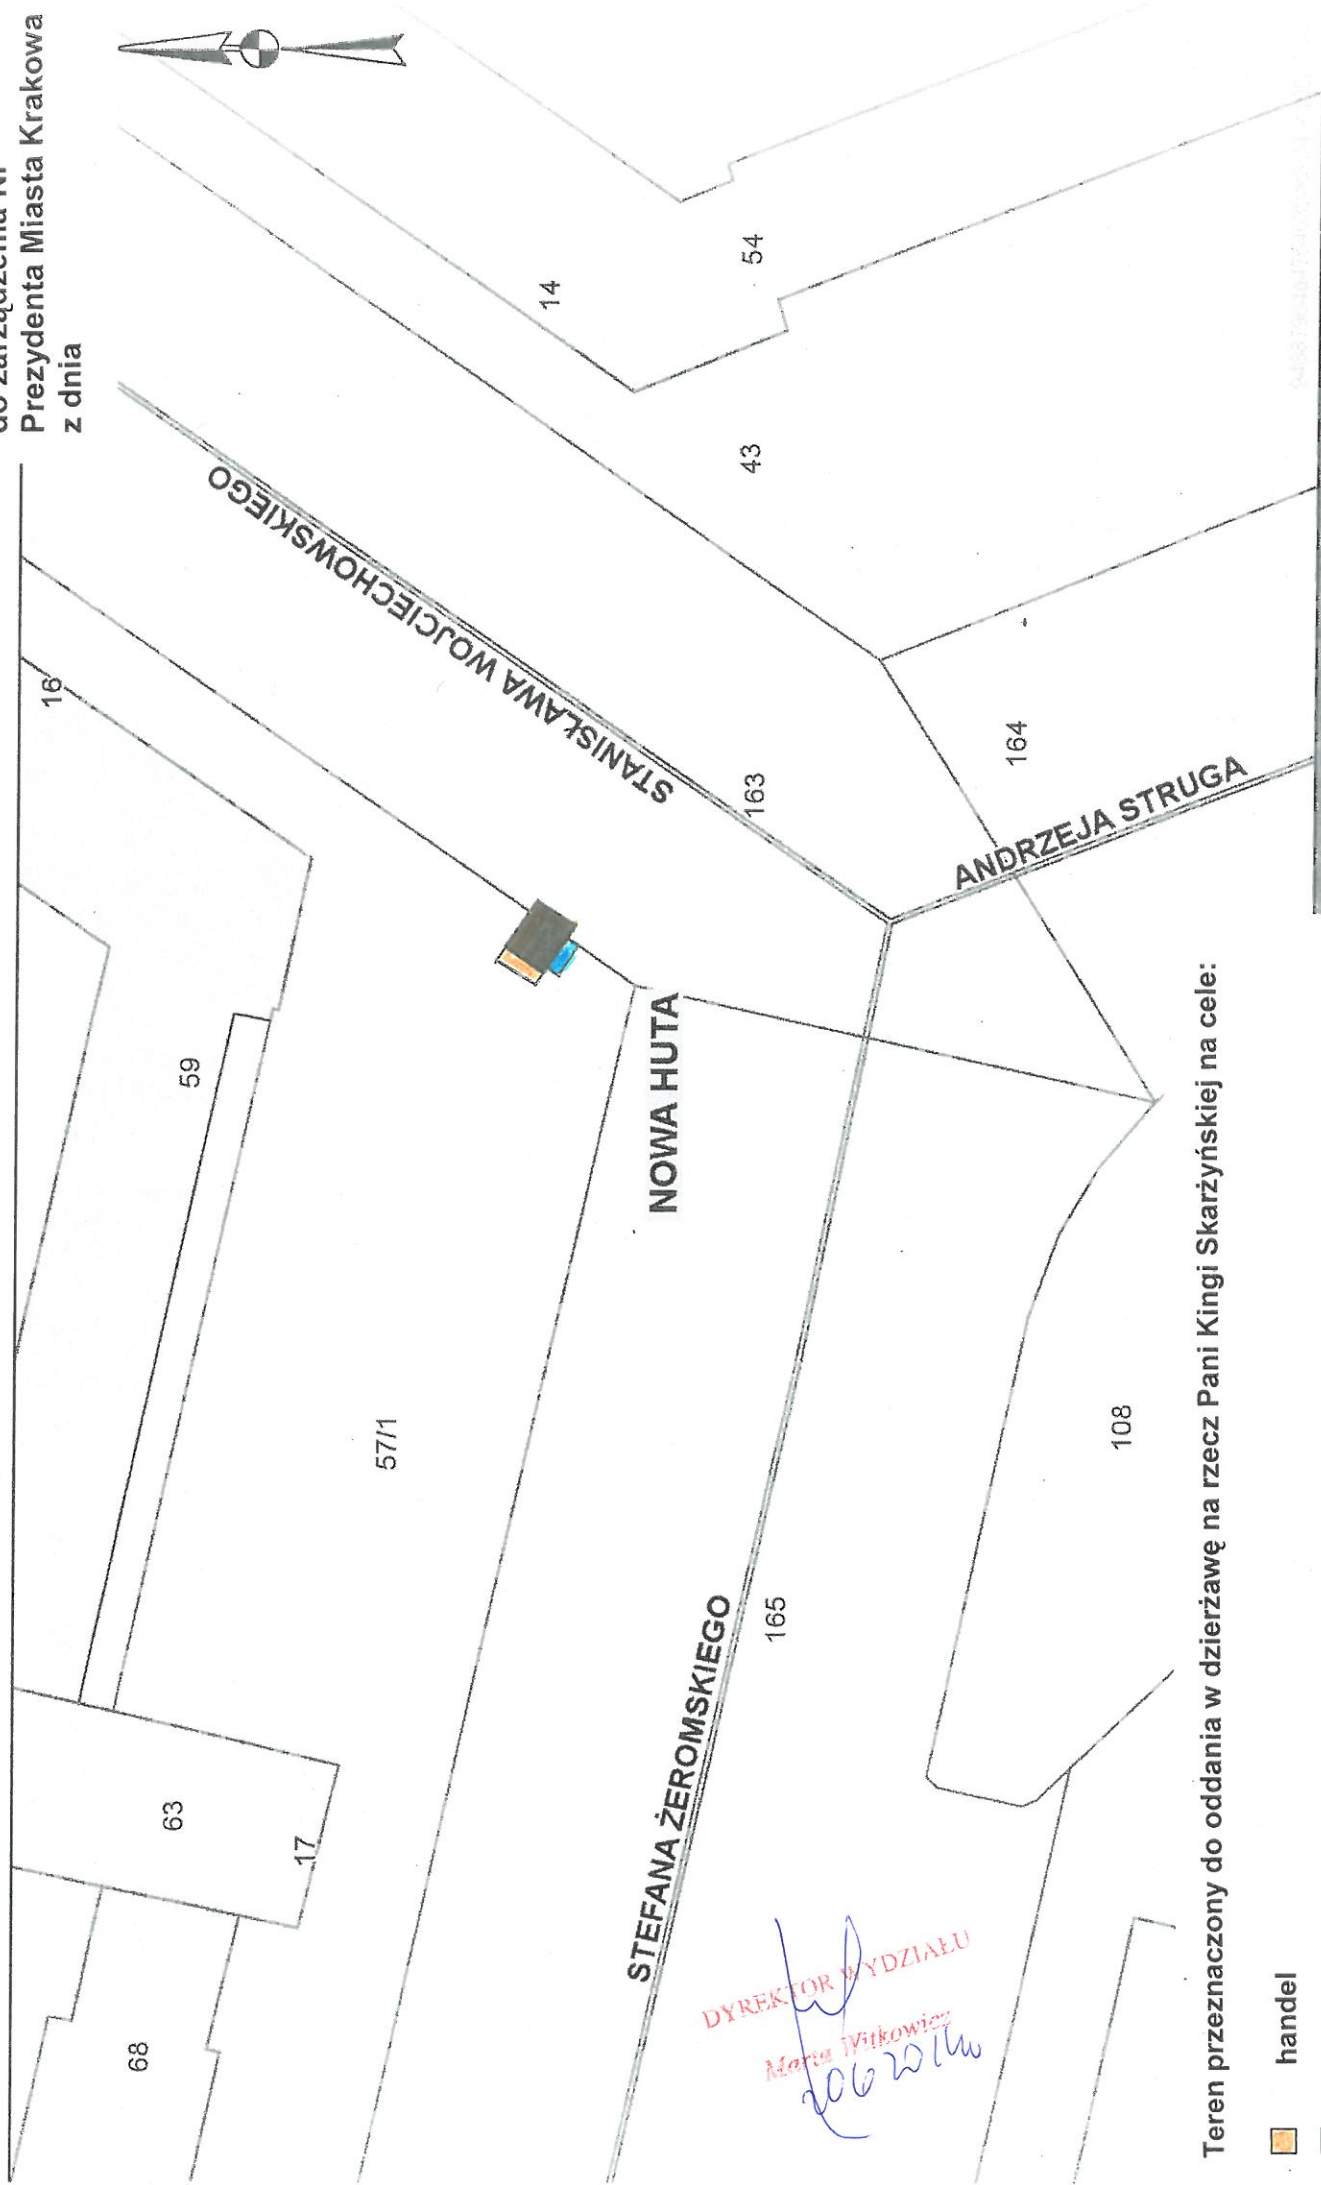

DYREKTOR WYDZIAŁU  
*Maria Witkiewicz*  
20062014

Teren przeznaczony do oddania w dzierżawę na rzecz Pani Kingi Skarżyńskiej na cele:

-  handel
-  dojście do obiektu

innych.  
a czynności geodezyjne i kartograficzne oraz udzielanie informacji, a także (za  
33).