


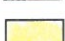
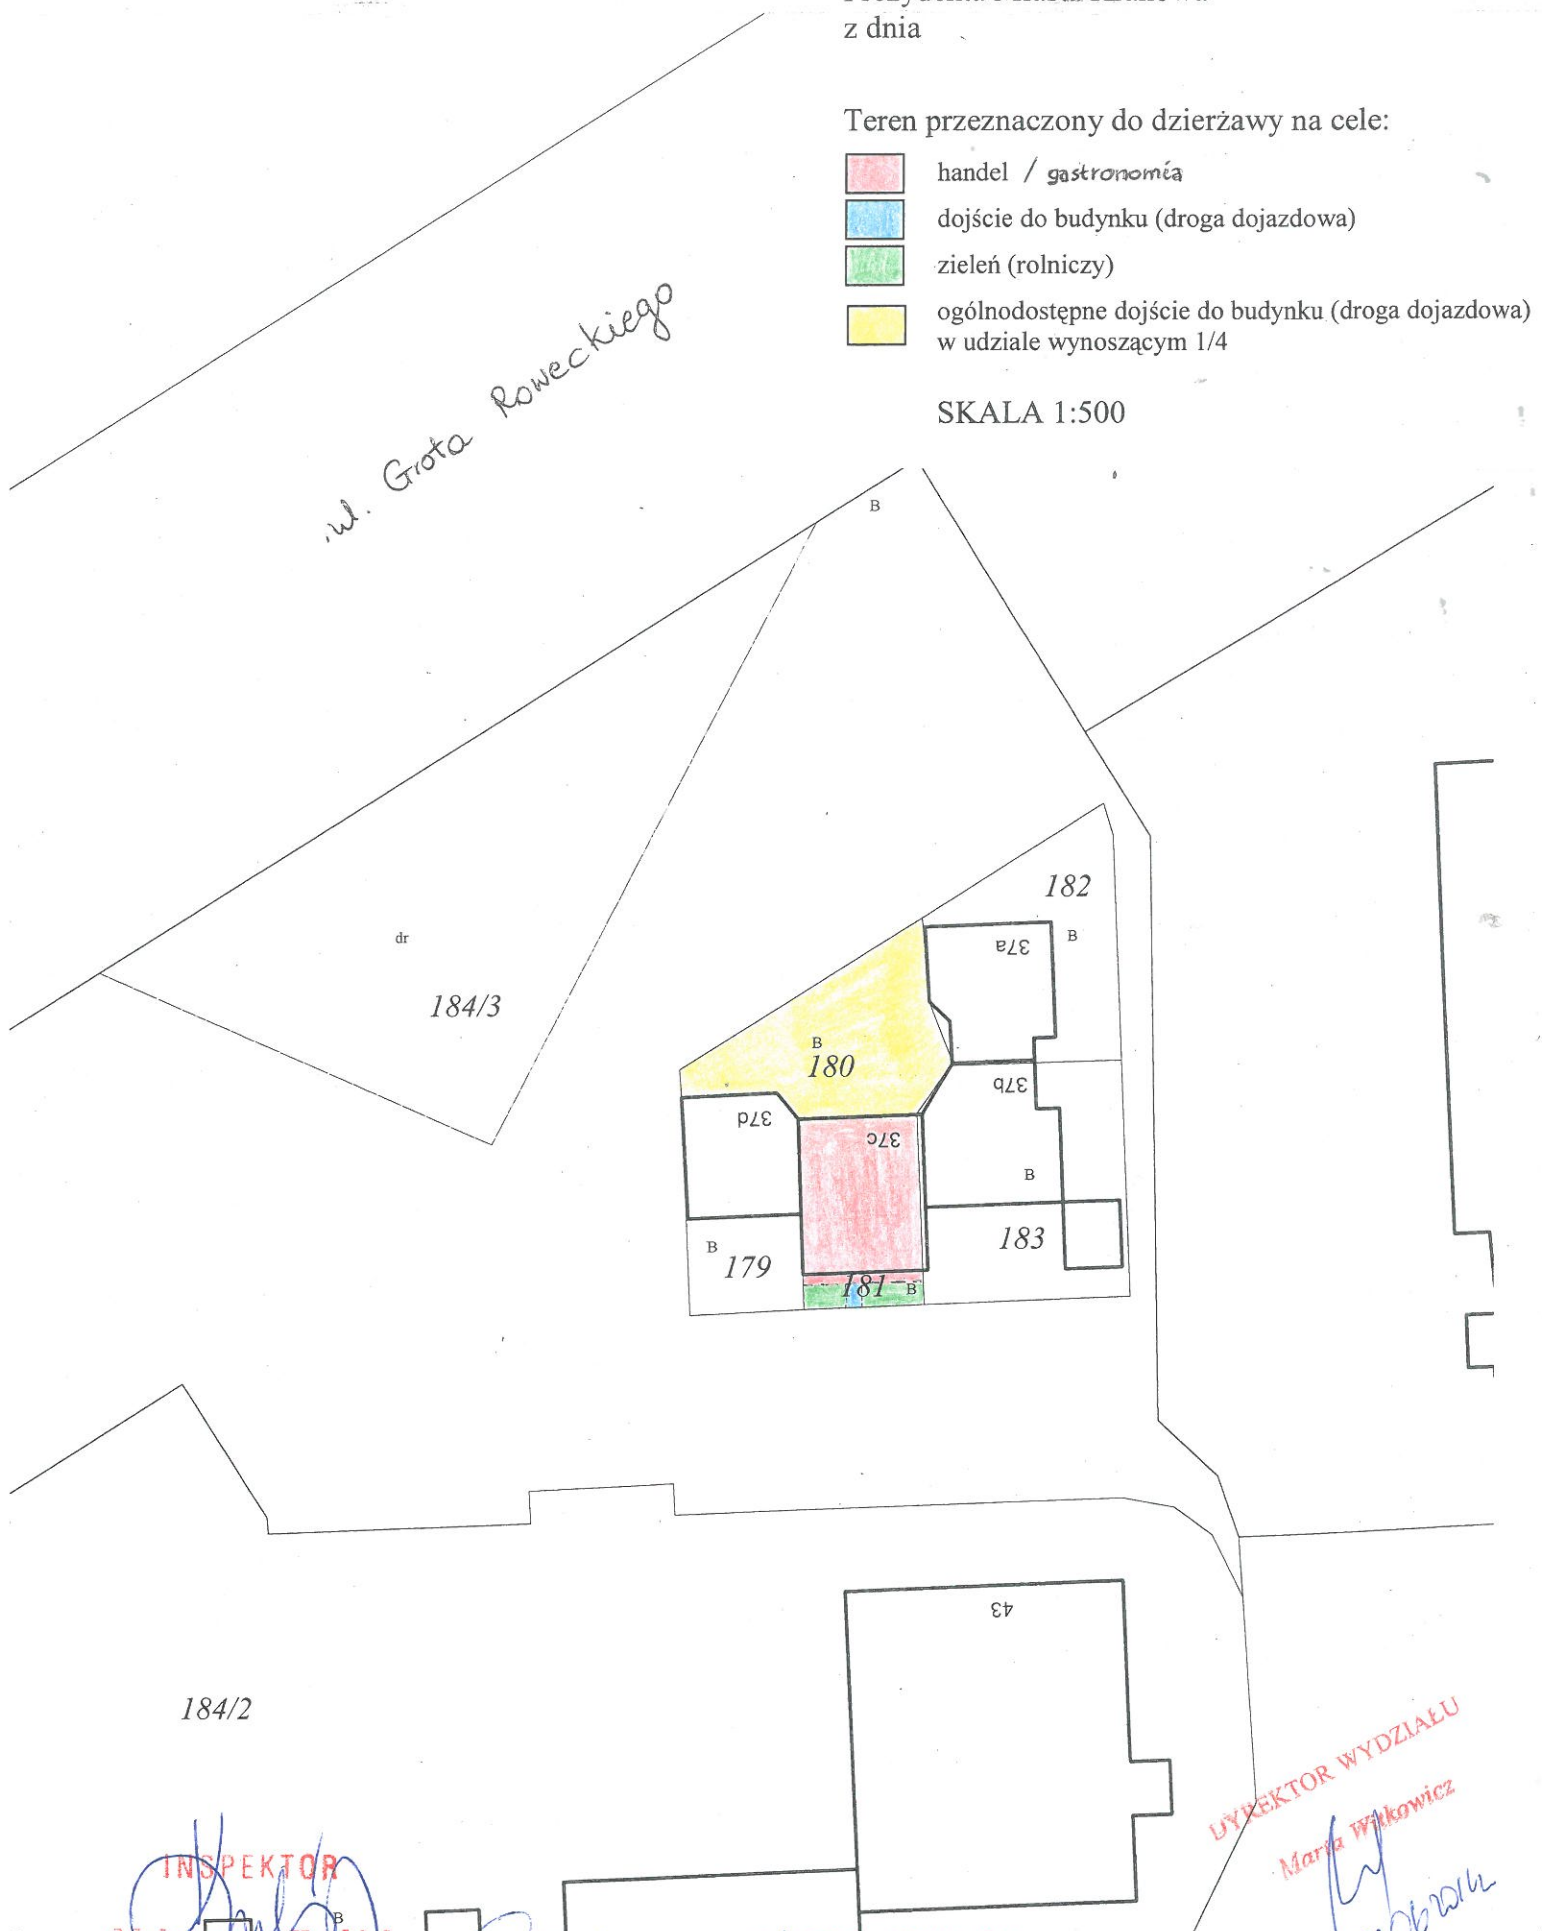


Załącznik graficzny  
do zarządzenia Nr  
Prezydenta Miasta Krakowa  
z dnia

Teren przeznaczony do dzierżawy na cele:

-  handel / gastronomia
-  dojscie do budynku (droga dojazdowa)
-  zieleń (rolniczy)
-  ogólnodostępne dojscie do budynku (droga dojazdowa)  
w udziale wynoszącym 1/4

SKALA 1:500



**INSPEKTOR**  
*[Signature]*  
Małgorzata Kurbiał  
27.05.2014

**KIEROWNIK REFERATU Z-ca DYREKTORA WYDZIAŁU**  
*[Signature]*  
30.06.2014  
Maria Charzewska  
*[Signature]*  
06.06.14  
Krzyszyna Dworakowska

**DYREKTOR WYDZIAŁU**  
*[Signature]*  
19.06.2014  
Maria Wytkowicz