




Załącznik graficzny do zarządzenia nr  
Prezydenta Miasta Krakowa z dnia

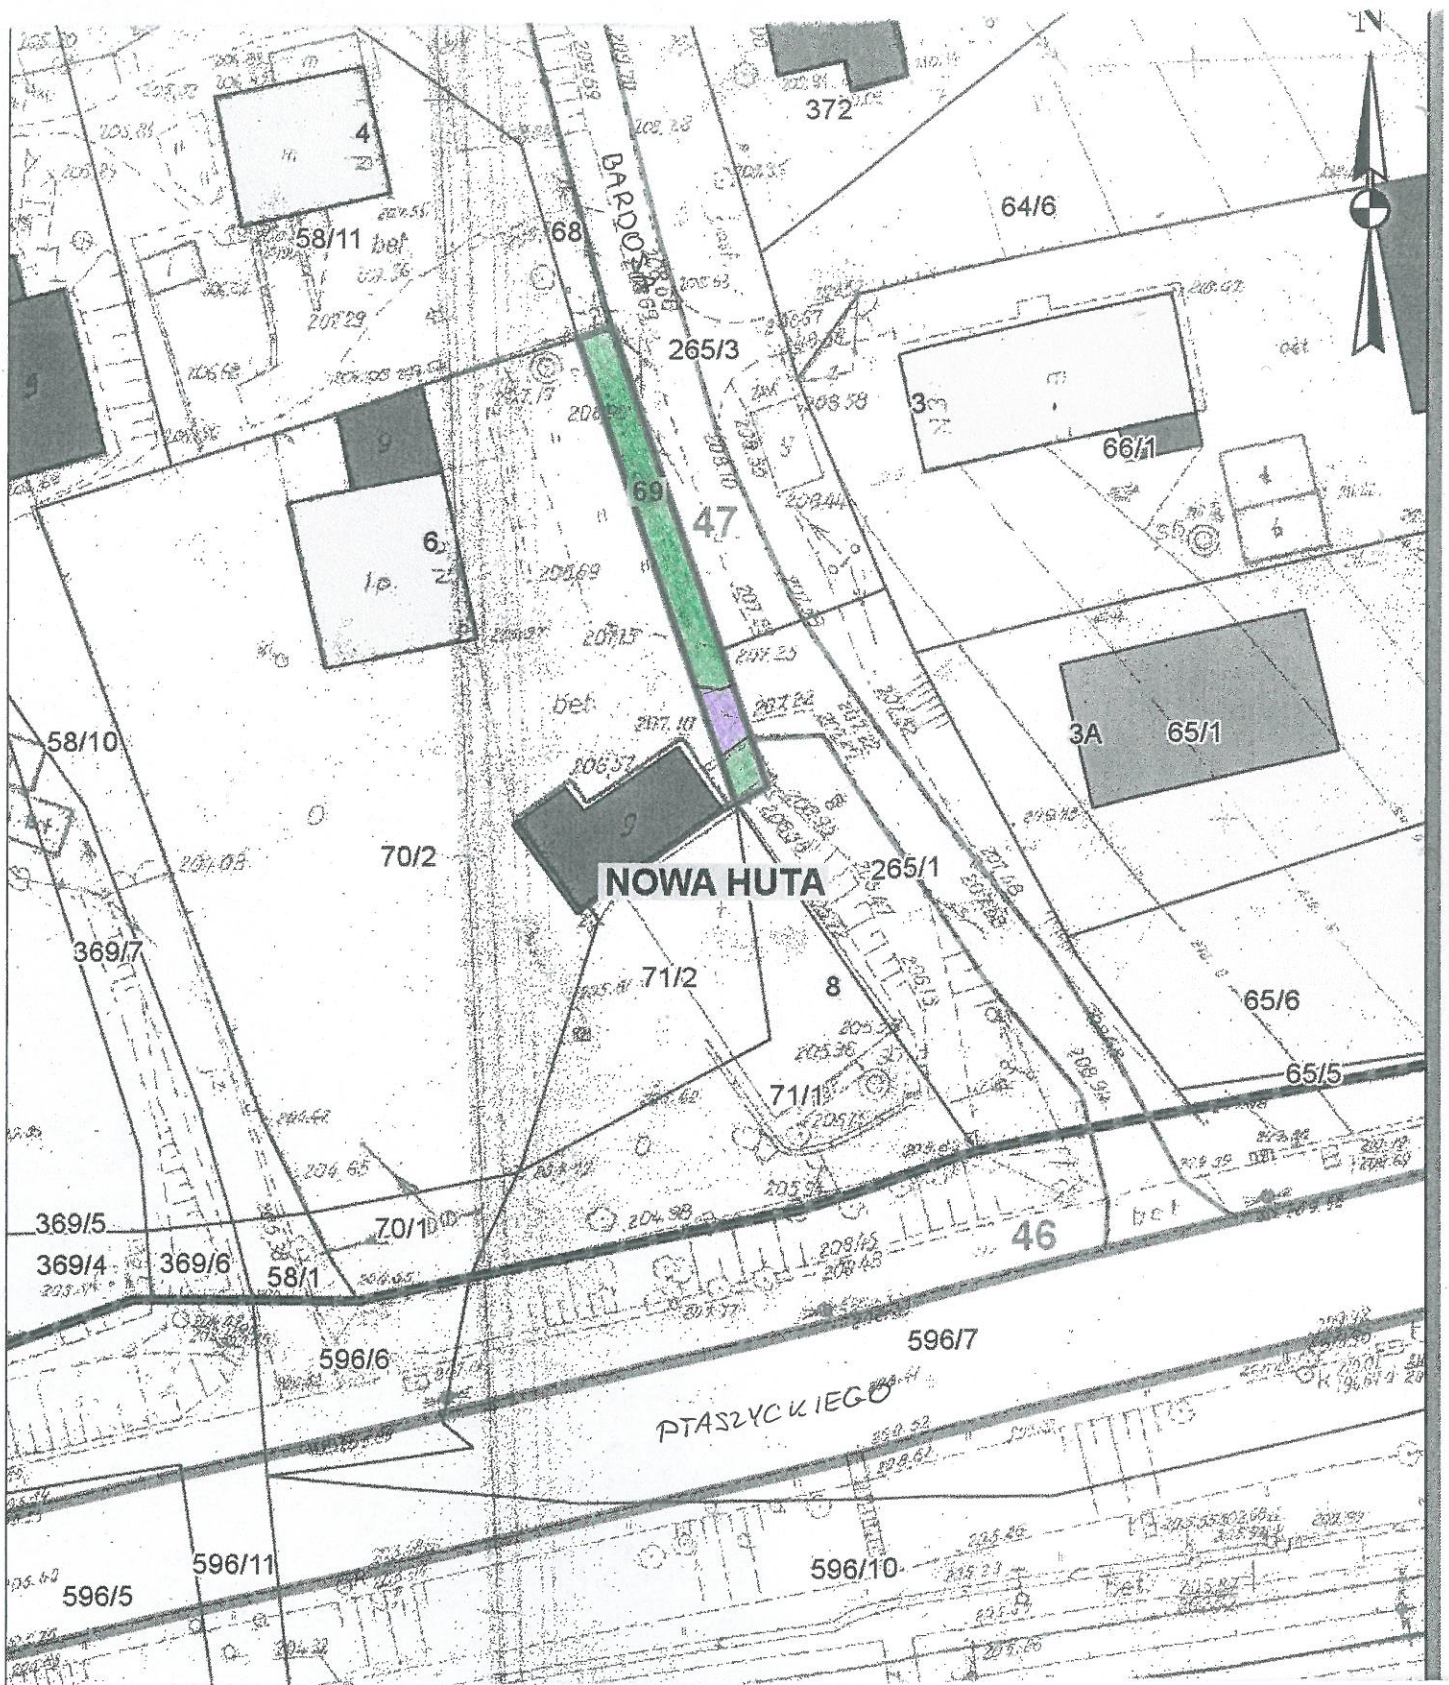

**Teren przeznaczony do wydzierzawienia na cele**

-  zielen przydomowa
-  droga dojazdowa/dojście

skala 1:500