





Załącznik graficzny do zarządzenia nr
Prezydenta Miasta Krakowa z dnia

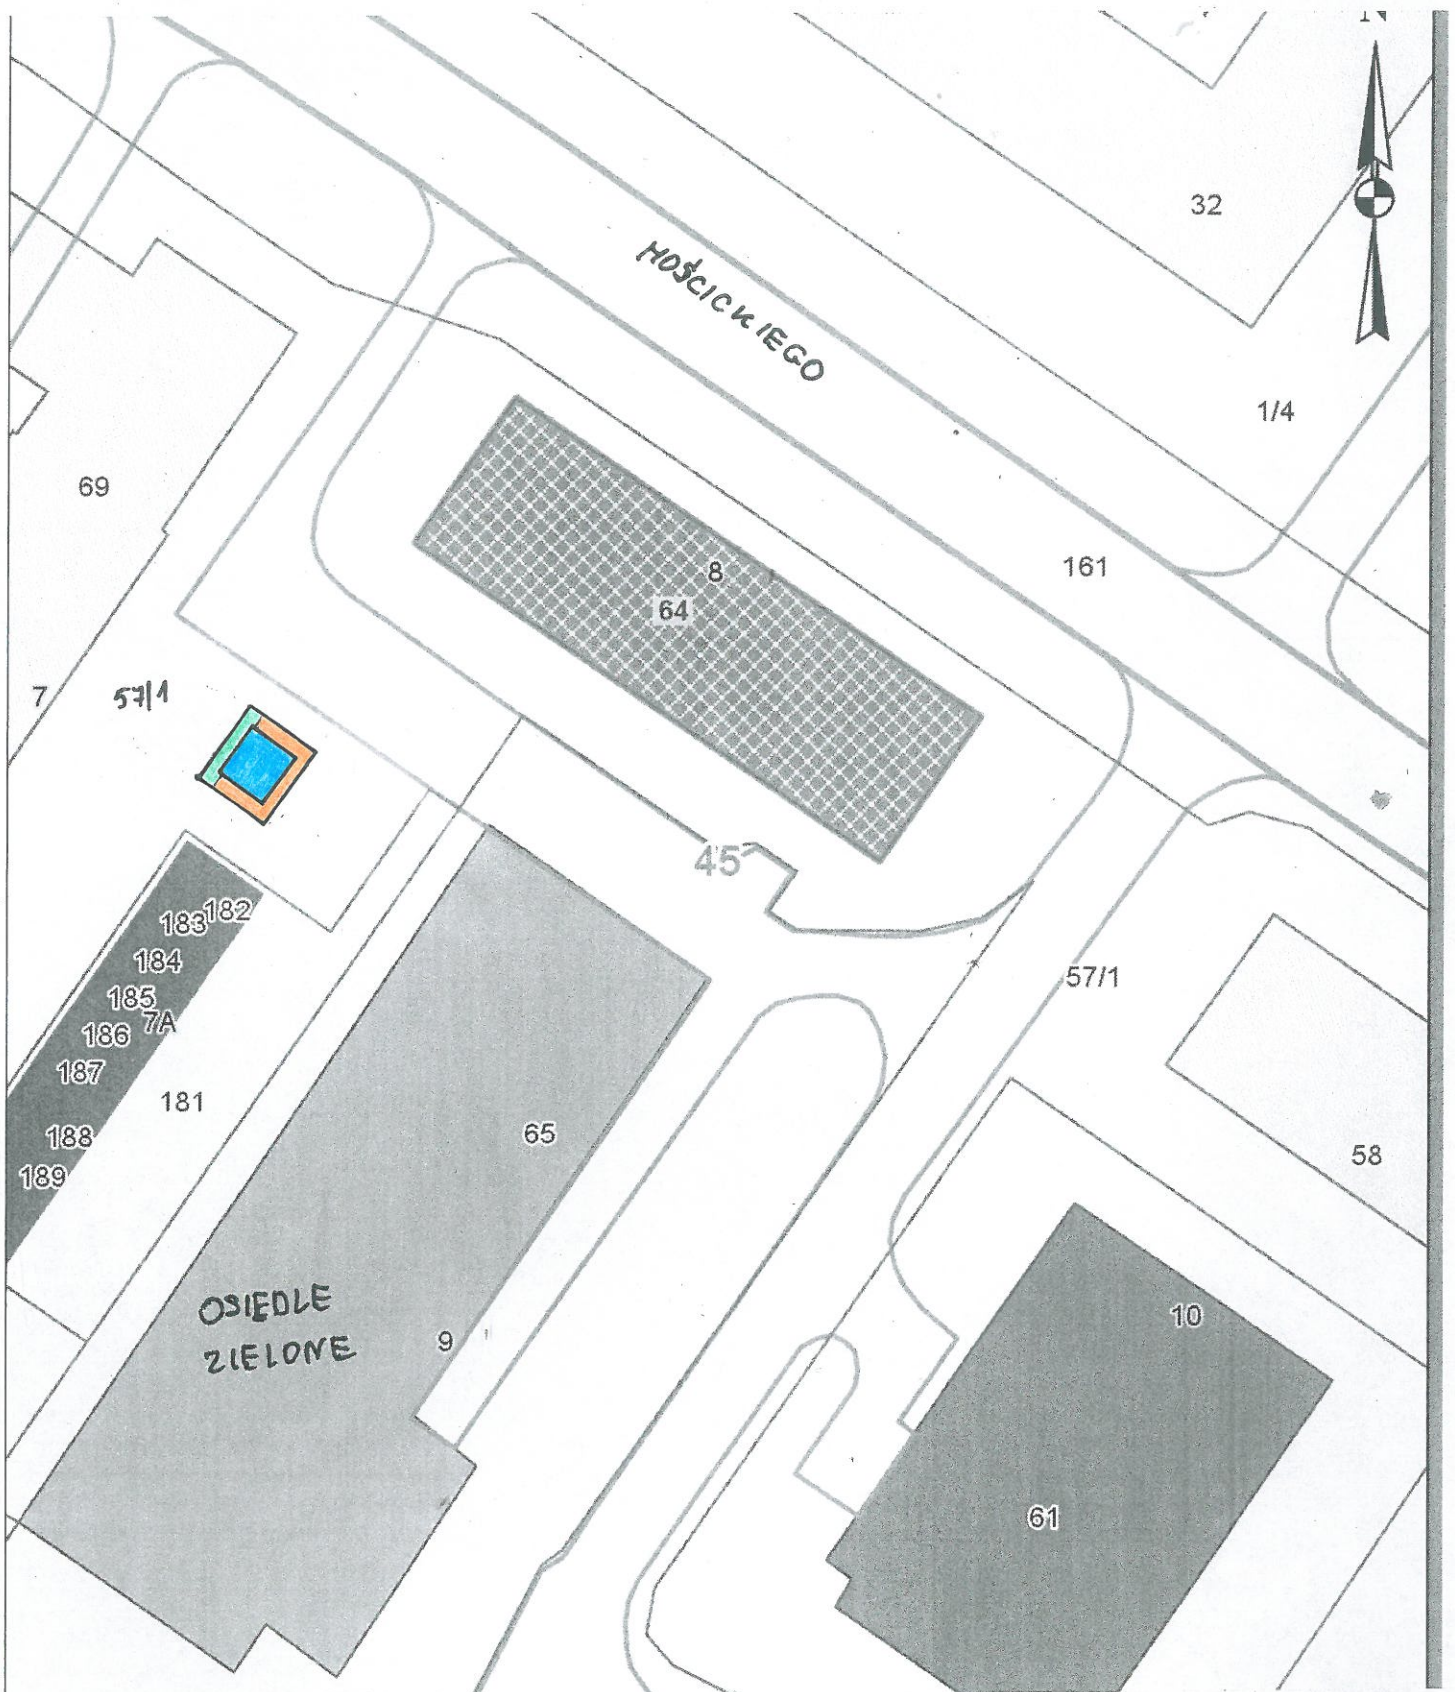

Teren przeznaczony do wydzierżawienia na cele

-  wiata śmietnikowa
-  zielen ostonowa/rolniczy
-  dojście