


PREZYDENT MIASTA KRAKOWA

GD-06-2.6642.....2013
19220

Nie podlega opłacie skarbowej -
na podstawie art. 2 ust. 1 lit h ustawy
z dnia 16 listopada 2006 r. o
opłacie skarbowej
(Dz. U. Nr 225, poz. 1635 z późn. zm.)

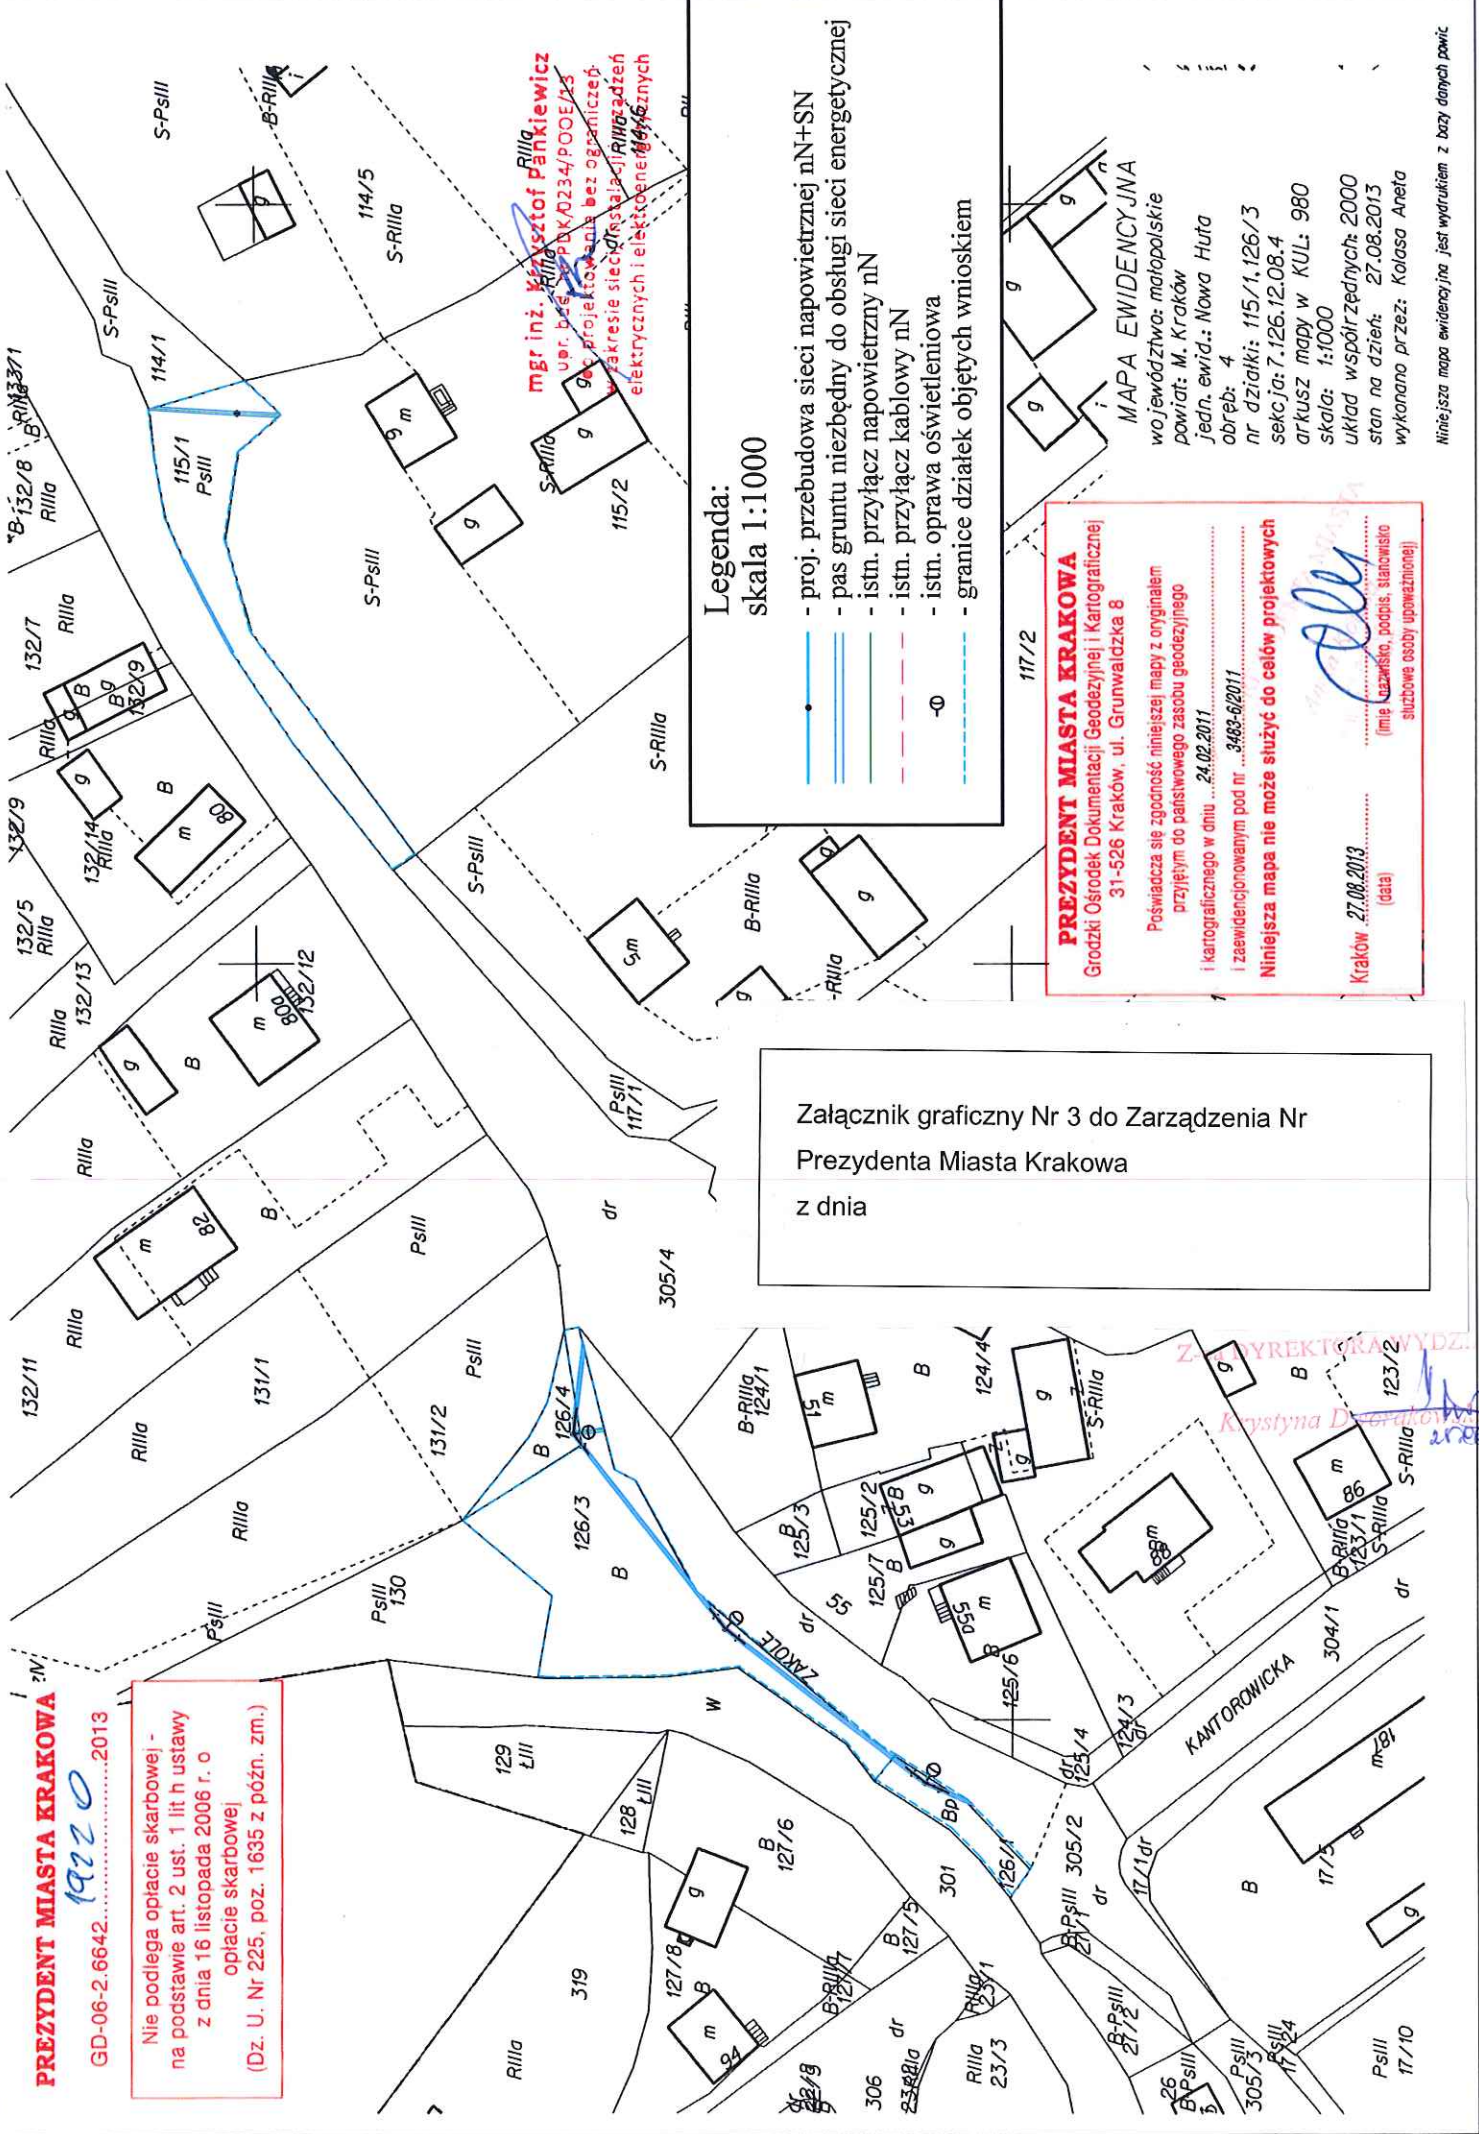

mgr inż. Krzysztof Pankiewicz
upr. bud. S. 1234/P.000E/13
90% projektowania bez ograniczeń
w zakresie sieci i instalacji i urządzeń
elektrycznych i elektroenergetycznych

Legenda:
skala 1:1000

- proj. przebudowa sieci napowietrznej nN+SN
- pas gruntu niezbędny do obsługi sieci energetycznej
- istn. przyłącz napowietrzny nN
- istn. przyłącz kablowy nN
- istn. oprawa oświetleniowa
- granice działek objętych wnioskiem

PREZYDENT MIASTA KRAKOWA
Grodzki Ośrodek Dokumentacji Geodezyjnej i Kartograficznej
31-526 Kraków, ul. Grunwaldzka 8

Powiadza się zgodność niniejszej mapy z oryginałem
przyjętym do państwowego zasobu geodezyjnego
i kartograficznego w dniu ...24.02.2011...
i zaewidencjonowanym pod nr ...3483-6/2011...

Niniejsza mapa nie może służyć do celów projektowych

Kraków 27.08.2013 (data)
(imię i nazwisko, podpis, stanowisko)
służbowe osoby upoważnione)

MAPA EWIDENCYJNA
województwo: małopolskie
powiat: M. Kraków
jedn. ewid.: Nowa Huta
obręb: 4
nr działki: 115/1, 126/3
sekcja: 7.126.12.08.4
arkusz mapy w KUL: 980
skala: 1:1000
układ współrzędnych: 2000
stan na dzień: 27.08.2013
wykonano przez: Kolasa Aneta

Załącznik graficzny Nr 3 do Zarządzenia Nr
Prezydenta Miasta Krakowa
z dnia

ZASTYREKTERA WYDZ. ALU
Krzysztof D...
2013