


załącznik graficzny
do uchwały Nr.....
Rady Miasta Krakowa
z dnia.....

nieruchomość składająca się z działek oznaczonych nr 1173/2 i 1174/6 położona w obrębie 43 jednostka ewidencyjna Krowodrza, przy ul. Opolskiej

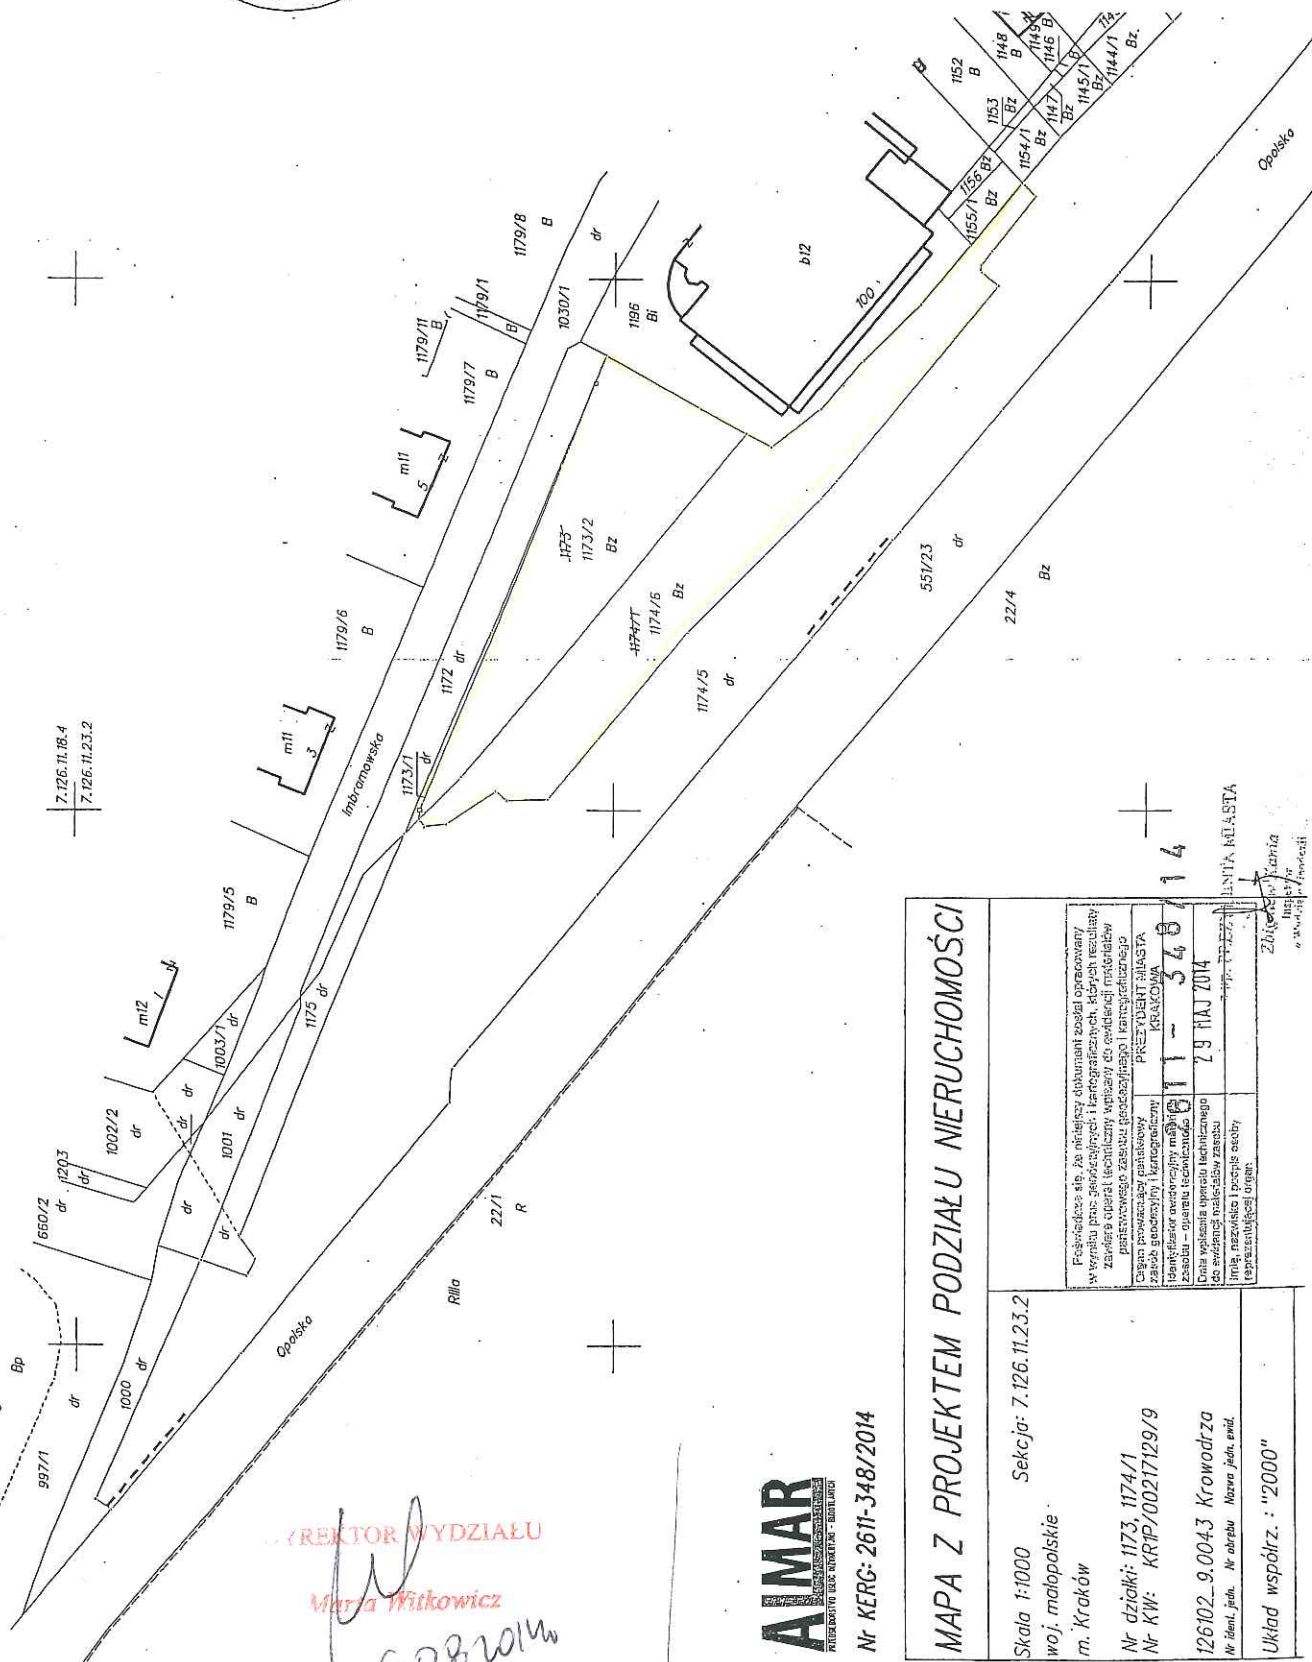

(REKTOR WYDZIAŁU
Marta Witkiewicz

6082014



Nr KERG: 2611-348/2014

MAPA Z PROJEKTEM PODZIAŁU NIERUCHOMOŚCI

Skala 1:1000 woj. małopolskie m. Kraków	Sekcja: 7.126.11.23.2	PREZYDENT MIASTA KRAKÓWA	Przebiegło się, że niniejszy obmiar został opracowany w oparciu o plan geodezyjny i kartograficzny, których rezultaty zawiera oparta techniczny wpisany do cadasteru nieruchomości państwowego zasobu geodezyjnego i kartograficznego
Nr działki: 1173, 1174/1 Nr KW: KR/P/00217129/9	11-548/14	PREZYDENT MIASTA KRAKÓWA	Czyn prowadzący planowany
126102_9_0043 Krowodrza	79 MAJ 2014	PREZYDENT MIASTA KRAKÓWA	Planifikator ewidencyjny młody
Wzrost, płeć, Nr aktu Nazwa jedn. ewid.			Zesłał - gwarant techniczny
Układ współrz. : "2000"			Układ współrz. : "2000"

LENIA NAUSTA
Złoty Krąg
ul. Krakowska 11
31-114 Kraków