
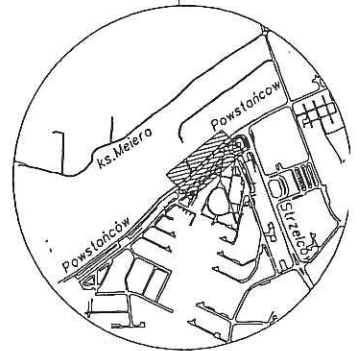
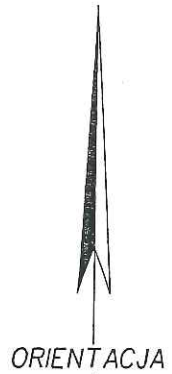


załącznik graficzny
do uchwały Nr.....
Rady Miasta Krakowa
z dnia.....

nieruchomość składająca się z działek oznaczonych nr 9/26,
9/28, 9/30, 47/2, 48/1, 49/2, 50/1 położona w obrębie 22,
jednostka ewidencyjna Śródmieście, przy ul. Powstańców

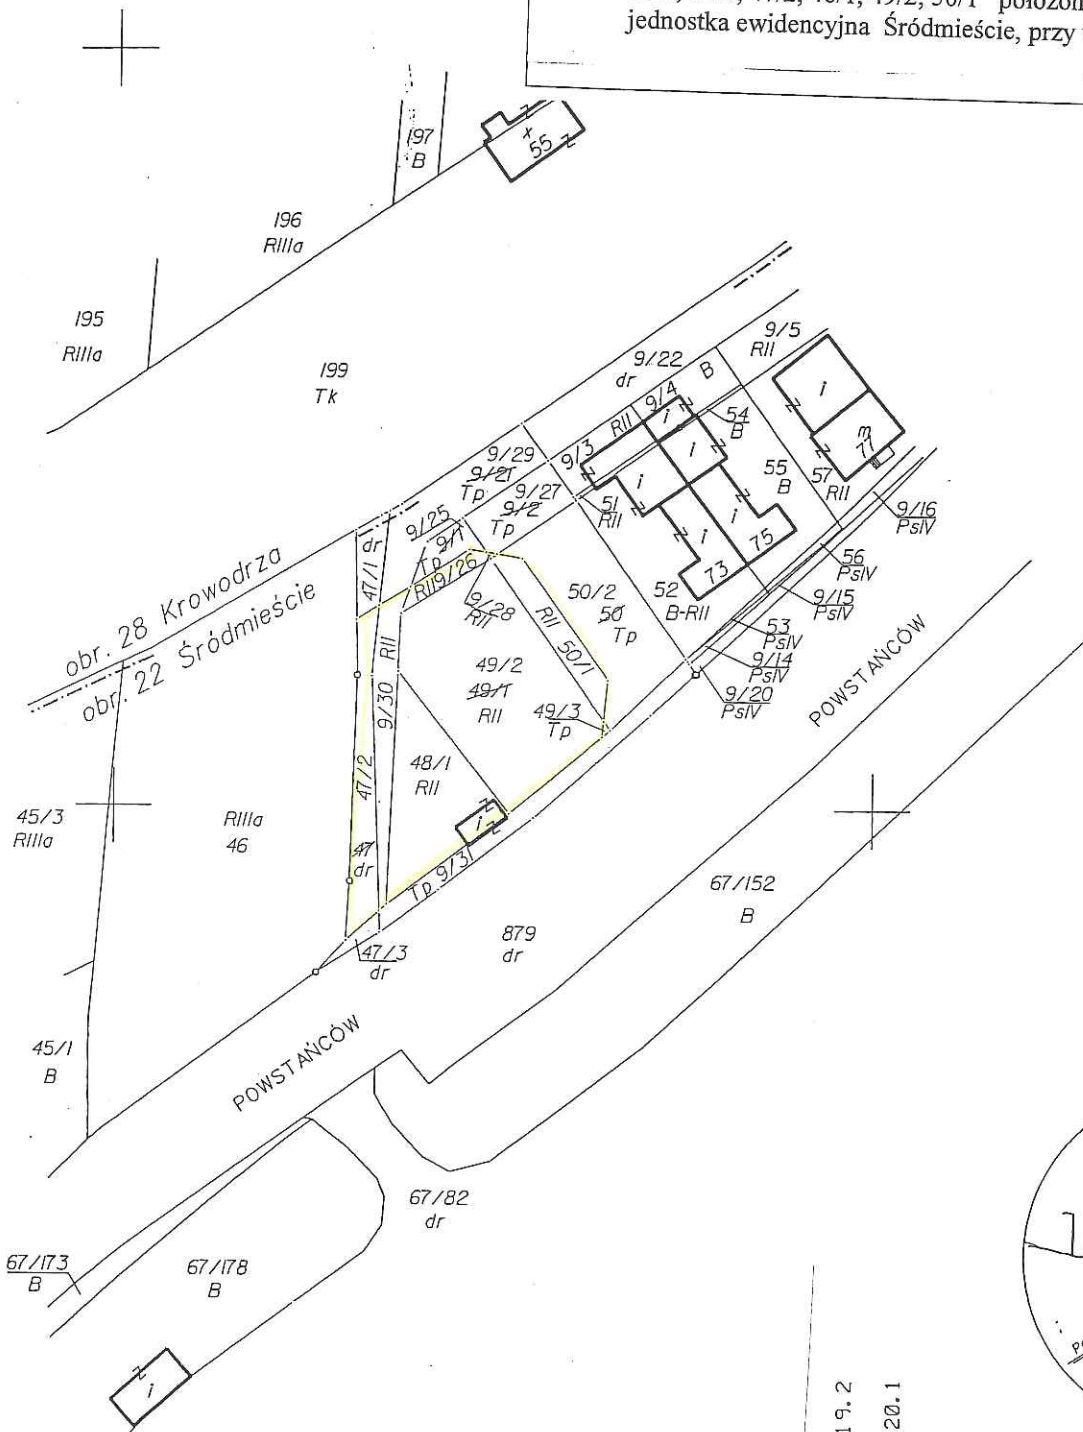

7.126.11.19.2
7.126.11.20.1

DYREKTOR WYDZIAŁU

Maria Wikowicz

6082014