



Załącznik graficzny do  
zarządzenia nr  
Prezydenta Miasta Krakowa  
z dnia

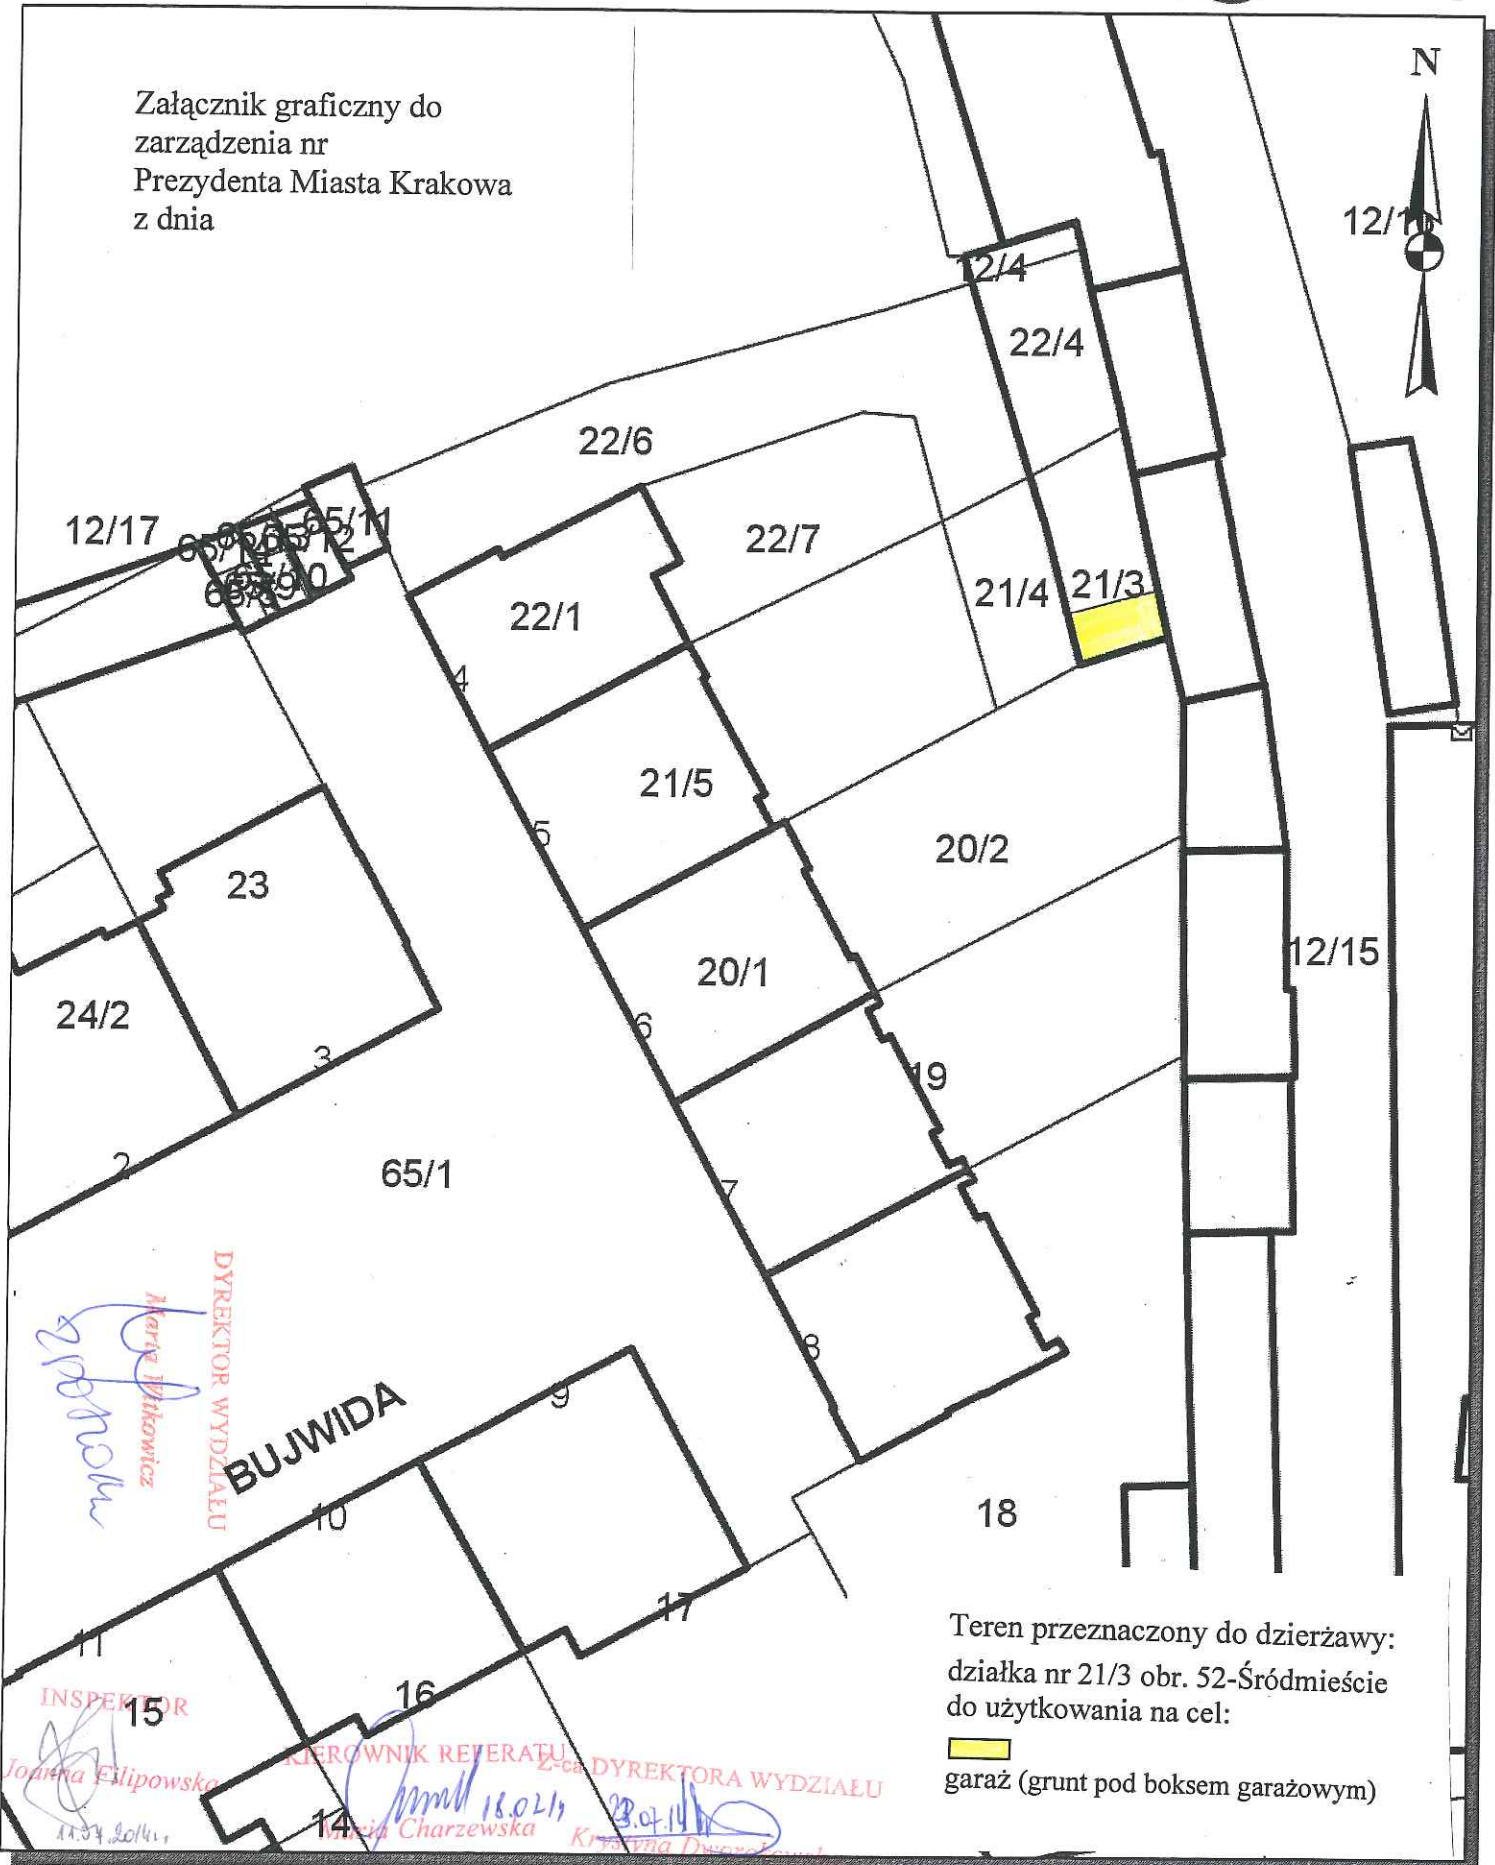

Teren przeznaczony do dzierżawy:  
działka nr 21/3 obr. 52-Śródmieście  
do użytkowania na cel:

 garaż (grunt pod boksem garażowym)

Udostępniane informacje nie są dokumentami w postępowaniach administracyjnych i innych.

Dokumenty należy zamawiać w Wydziale Geodezji co podlega opłatom zgodnie z rozporządzeniem z dnia 19 lutego 2004r. w sprawie wysokości opłat za czynności geodezyjne i kartograficzne oraz udzielanie informacji, a także za wykonywanie wyrysów i wypisów z operatu ewidencyjnego (Dz.U. Nr 37 poz.333).