


Załącznik graficzny do
zarządzenia nr
Prezydenta Miasta Krakowa
z dnia

KERG 3546/1047/2006
Województwo: małopolskie
Powiat: m. Kraków
Gmina: m. Kraków
Miasto: Kraków

PLAN PODZIAŁU NIERUCHOMOŚCI

72/20, 172/21, 172/23 obr. 17 Śródmieście (ul. Skrzatów)

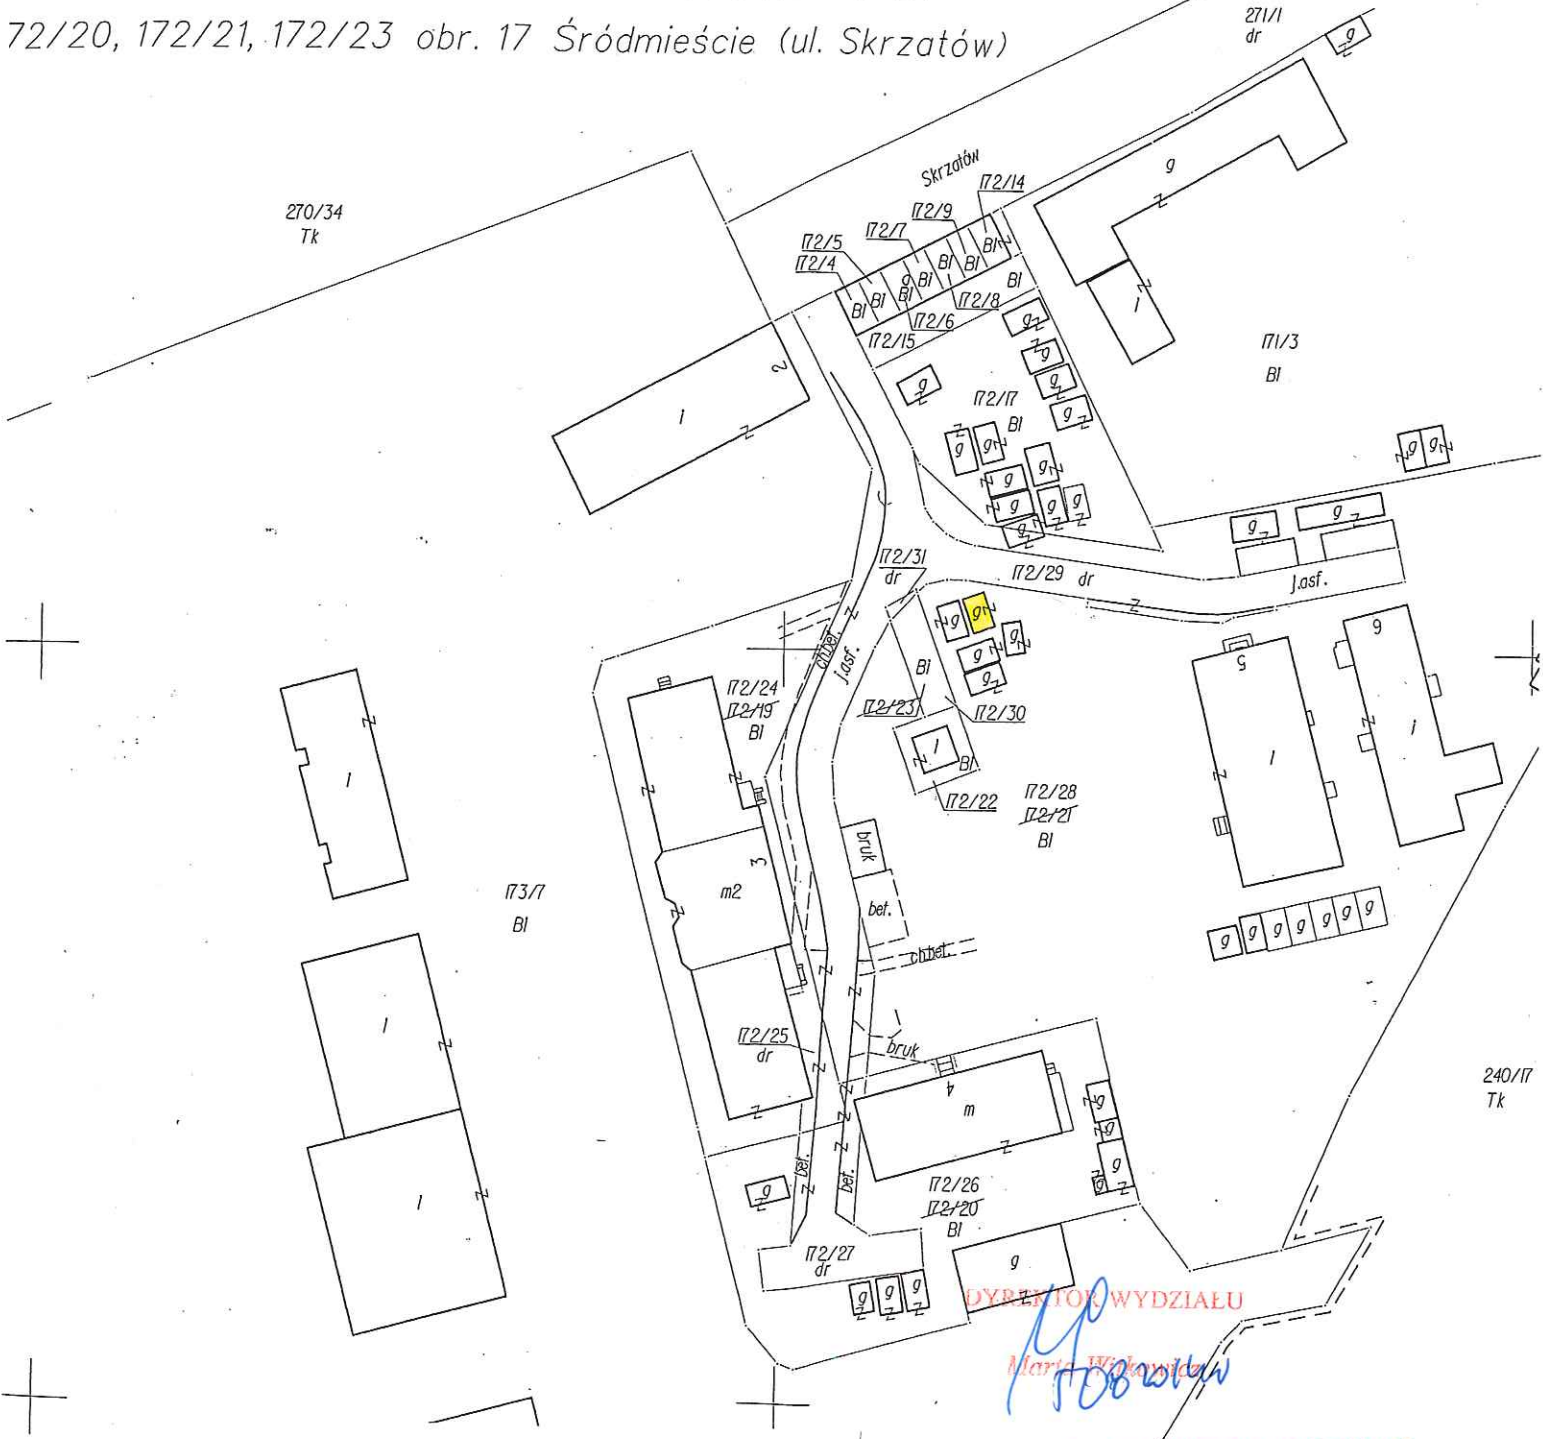

Teren przeznaczony do dzierżawy:

część działki nr 172/28 obr. 17-Śródmieście
do użytkowania na cel:

skład/magazyn (grunt pod obiektem blaszanym)

DYREKTOR WYDZIAŁU

Marta Wolkarska

Z-ca DYREKTORA WYDZIAŁU

Krzyszyna Dworakowska

04.08.14

KIEROWNIK REFERATU

Maria Charzewska
04.08.2014

INSPEKTOR

Joanna Filipowska
25.08.2014