


Skala 1 : 500

mapa przygotowana przy użyciu  
Internetowego Serwera Danych Przestrzennych



Załącznik graficzny  
do zarządzenia nr .....  
Prezydenta Miasta Krakowa  
z dnia .....

ŚWI. WAMBRZYŃCA  
#102

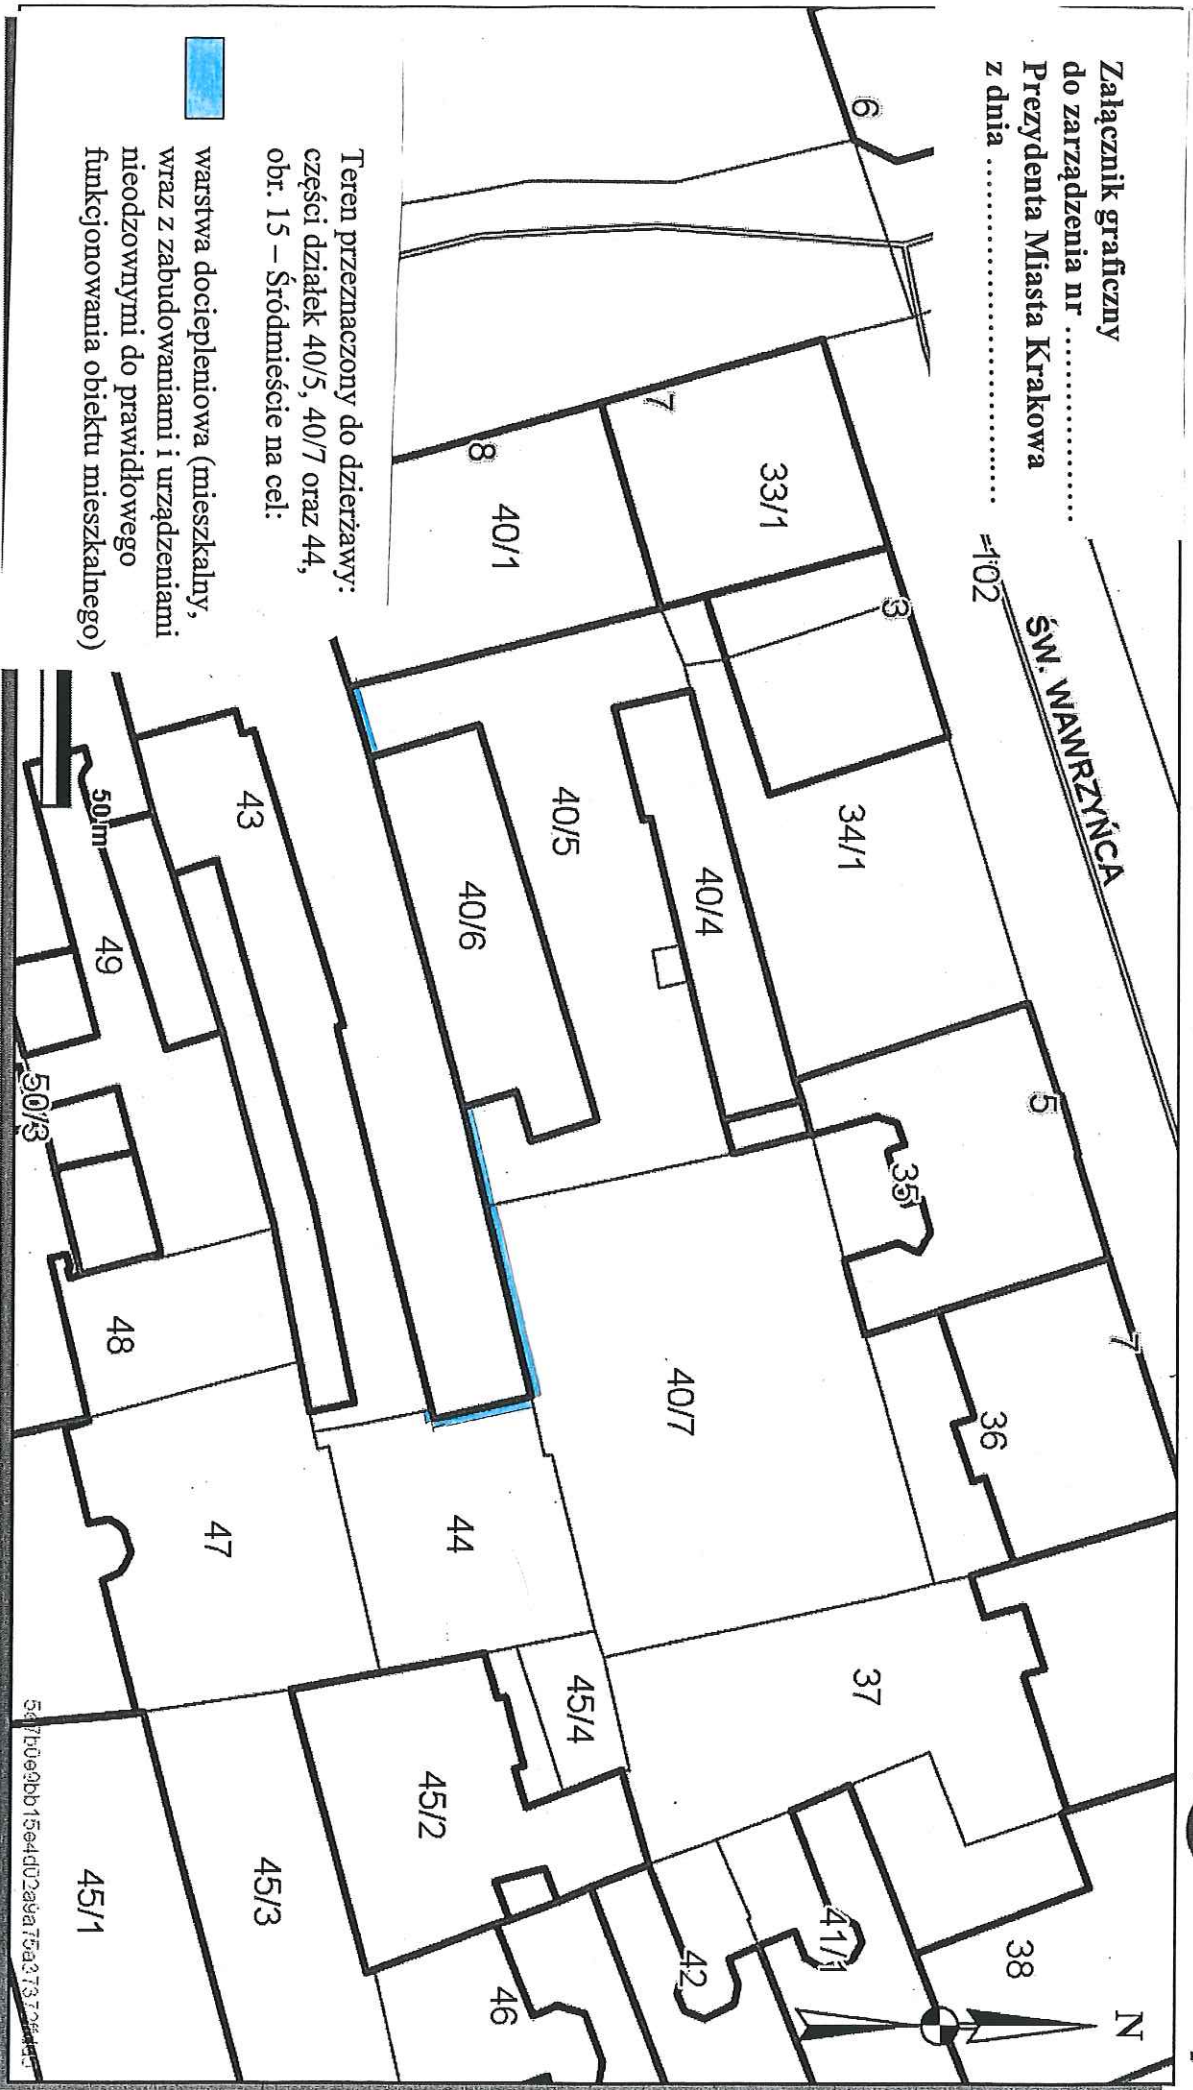

Teren przeznaczony do dzierżawy:  
części działek 40/5, 40/7 oraz 44,  
obr. 15 – Śródmieście na cel:

warstwa dociepleniowa (mieszkalny,  
wraz z zabudowaniami i urządzeniami  
nieodzownymi do prawidłowego  
funkcjonowania obiektu mieszkalnego)

Udostępniane informacje nie są dokumentami w postępowaniach administracyjnych i innych.

Dokumenty należy zamawiać w Wydziale Geodezji co podlega opłatn zgodnie z rozporządzeniem z dnia 19 lutego 2004r. w sprawie wysokości opłat za czynności geodezyjne i kartograficzne oraz udzielać informacji, a także za wykonywanie wyrysów i wypisów z operatu ewidencyjnego (Dz. U. Nr 37 poz. 333).

Wydruk sporządzony przez cyrana (Cyran Andrzej, Wydział Skarbu Miasta), 2014.07.16 12:21:38

INSPIRATOR

KIEROWNIK REFERATU

Z-ca DYREKTORA WYDZIAŁU

Andrzej Cyran

Marta Witek

Marta Witek

Krzysztof Witek

Marta Witek

Marta Witek