


Załącznik graficzny do zarządzenia nr
Prezydenta Miasta Krakowa z dnia

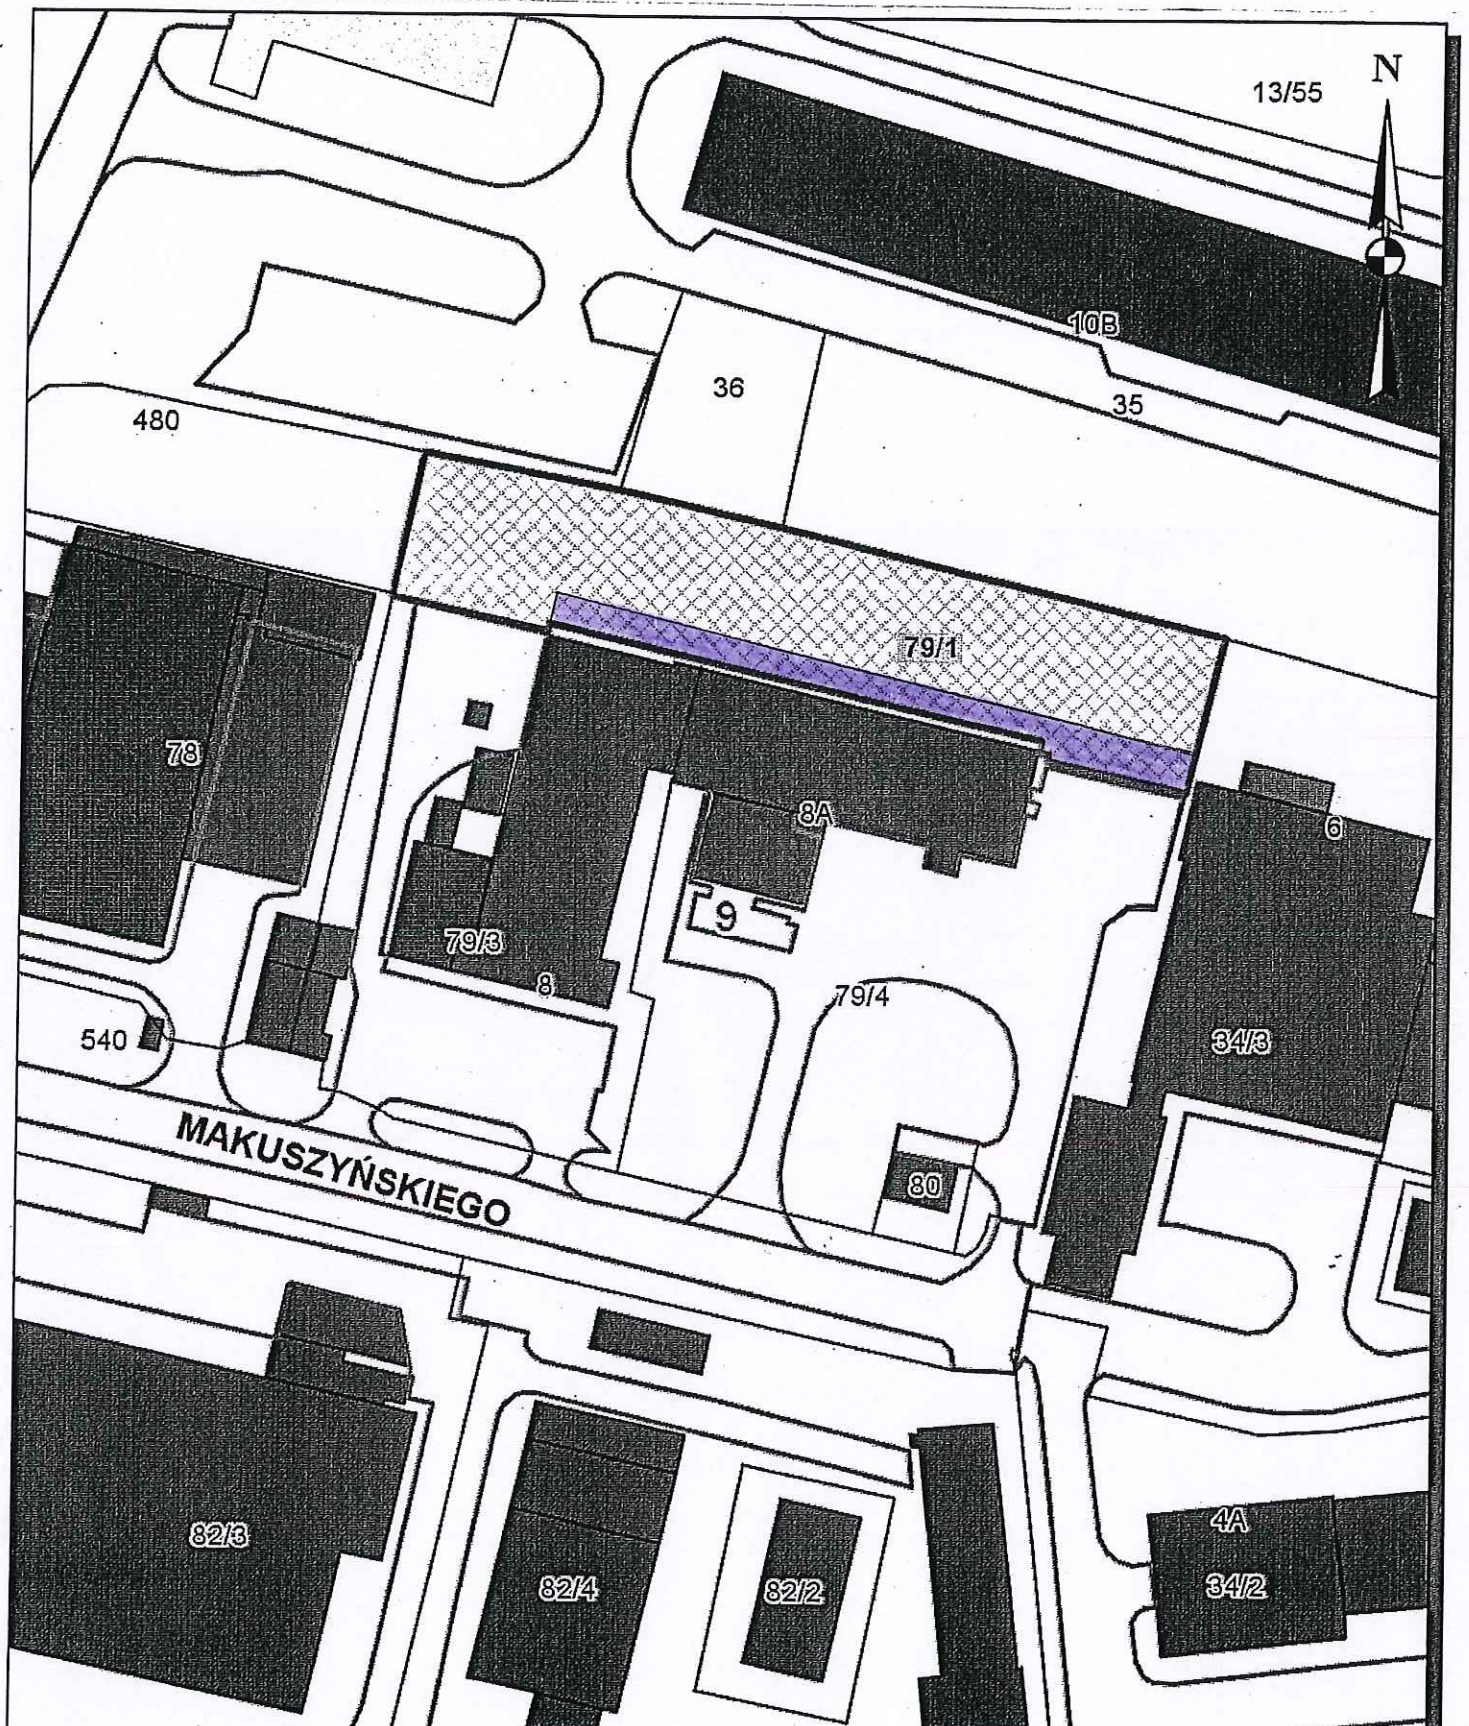

 grunt przeznaczony do wydzierżawienia na cel: droga dojazdowa/plac manewrowy

skala 1:1000