


Skala 1 : 1000

mapa przygotowane
Internetowego Serwera Danych

Załącznik graficzny
do zarządzenia Nr
Prezydenta Miasta Krakowa
z dnia

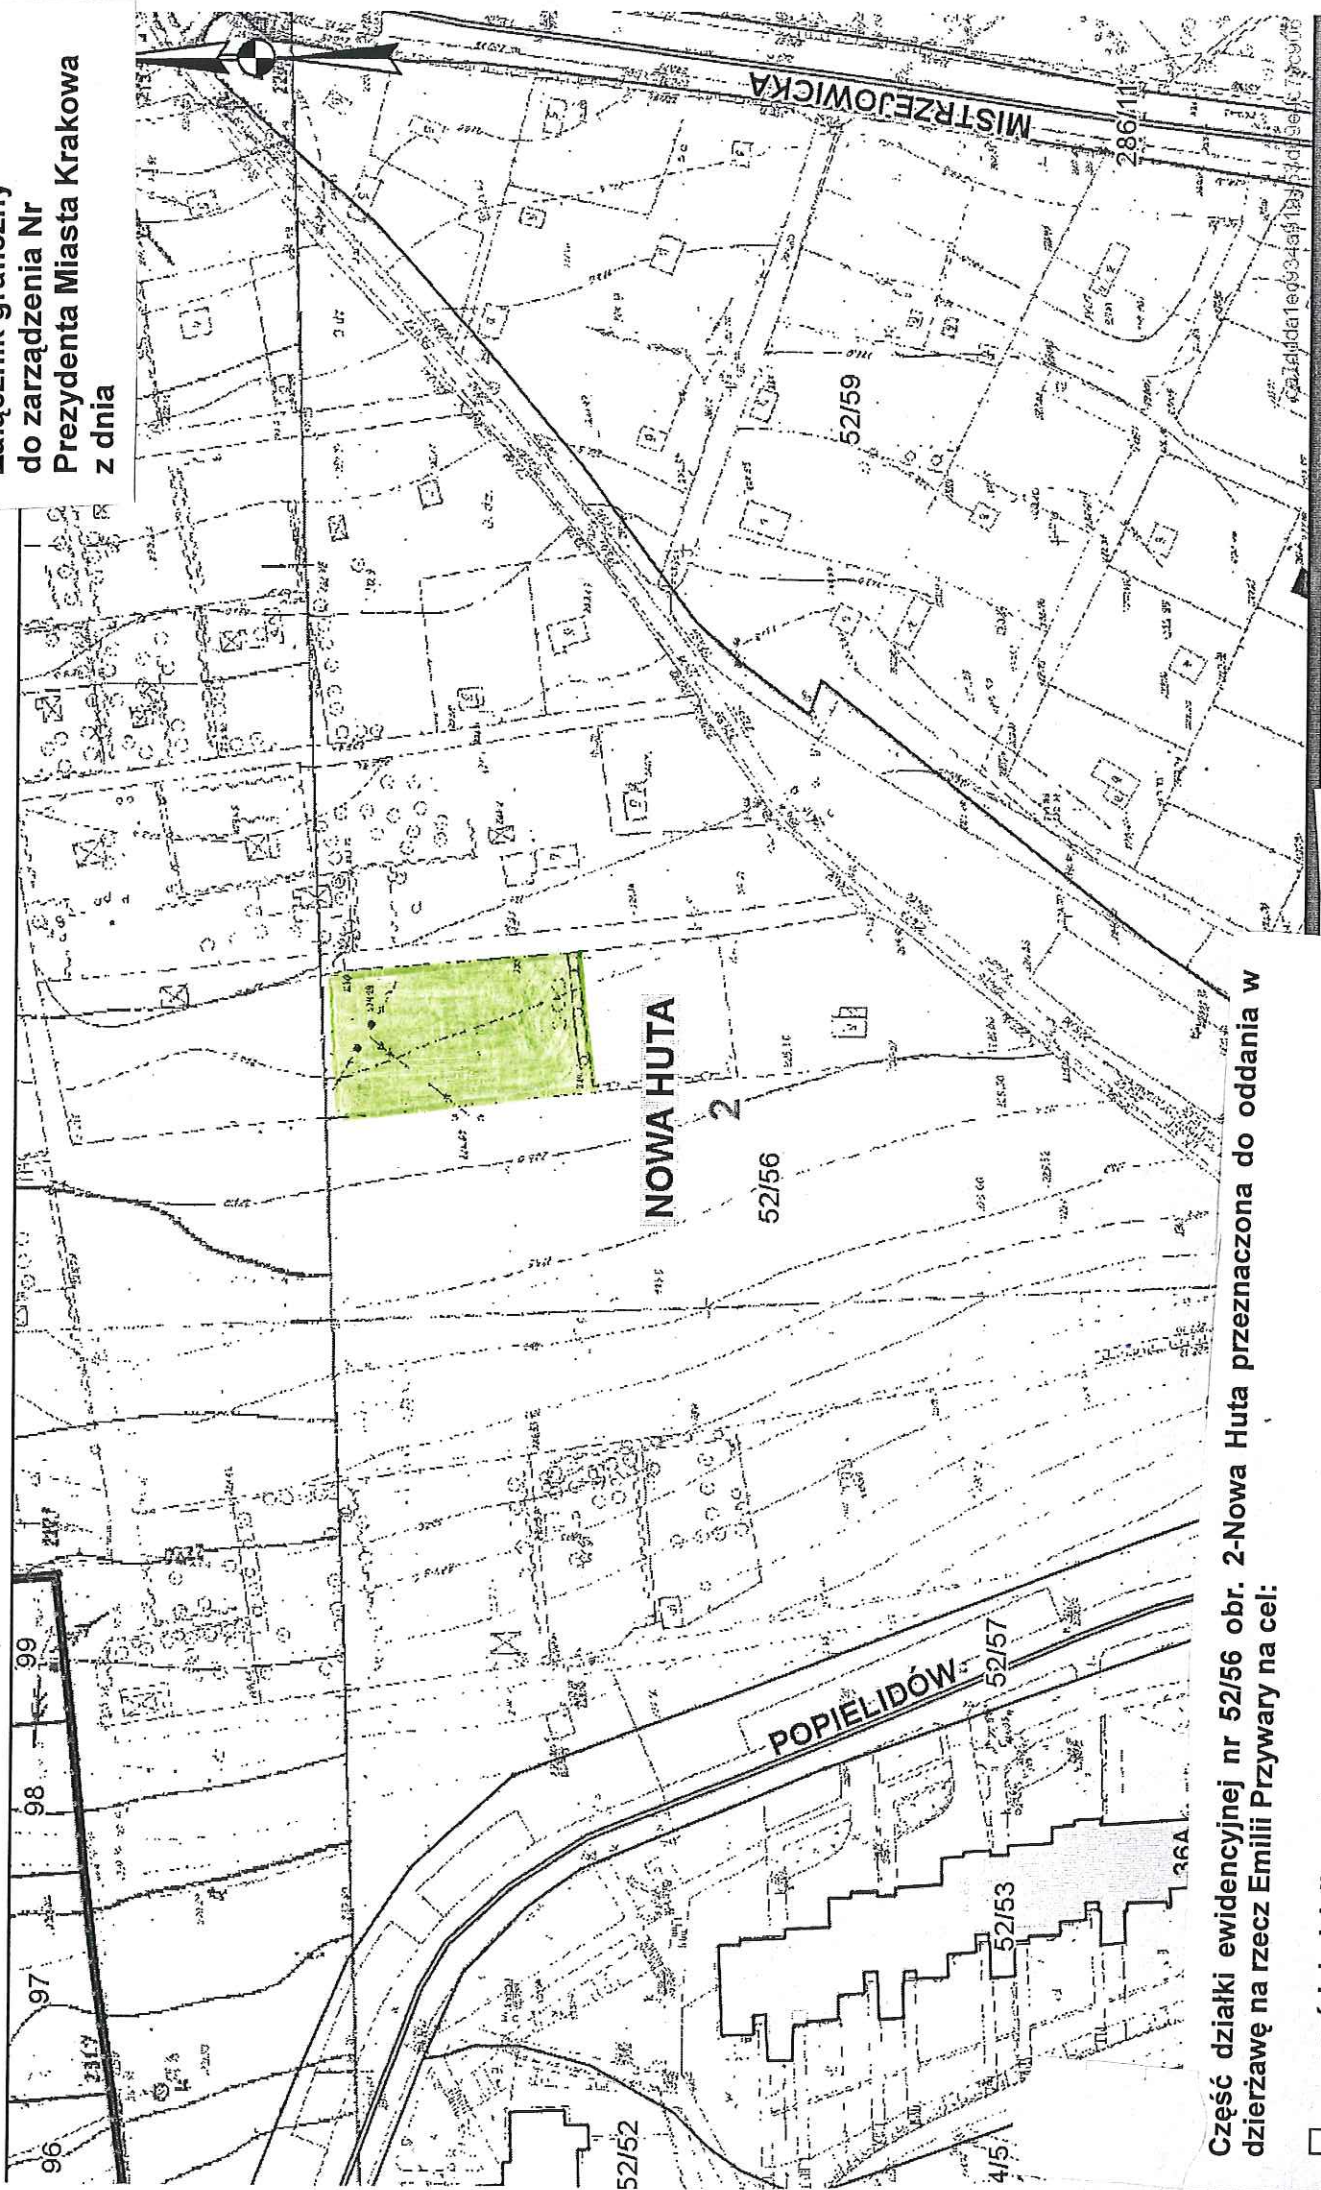

Chęć działki ewidencyjnej nr 52/56 obr. 2-Nowa Huta przeznaczona do oddania w
dzierżawę na rzecz Emilii Przywary na cel:

- ogródek działkowy (rolniczy) o powierzchni 0,0670 ha

ch i innych.
za czynności geodezyjne i kartograficzne oraz udzielanie informacji, a także za
333).

Z-ca DYREKTORA WYDZIAŁU

Krzysztof Krawczyk