


Skala 1 : 500



mapa przygotowana przy użyciu Internetowego Serwera Danych Przestrzennych

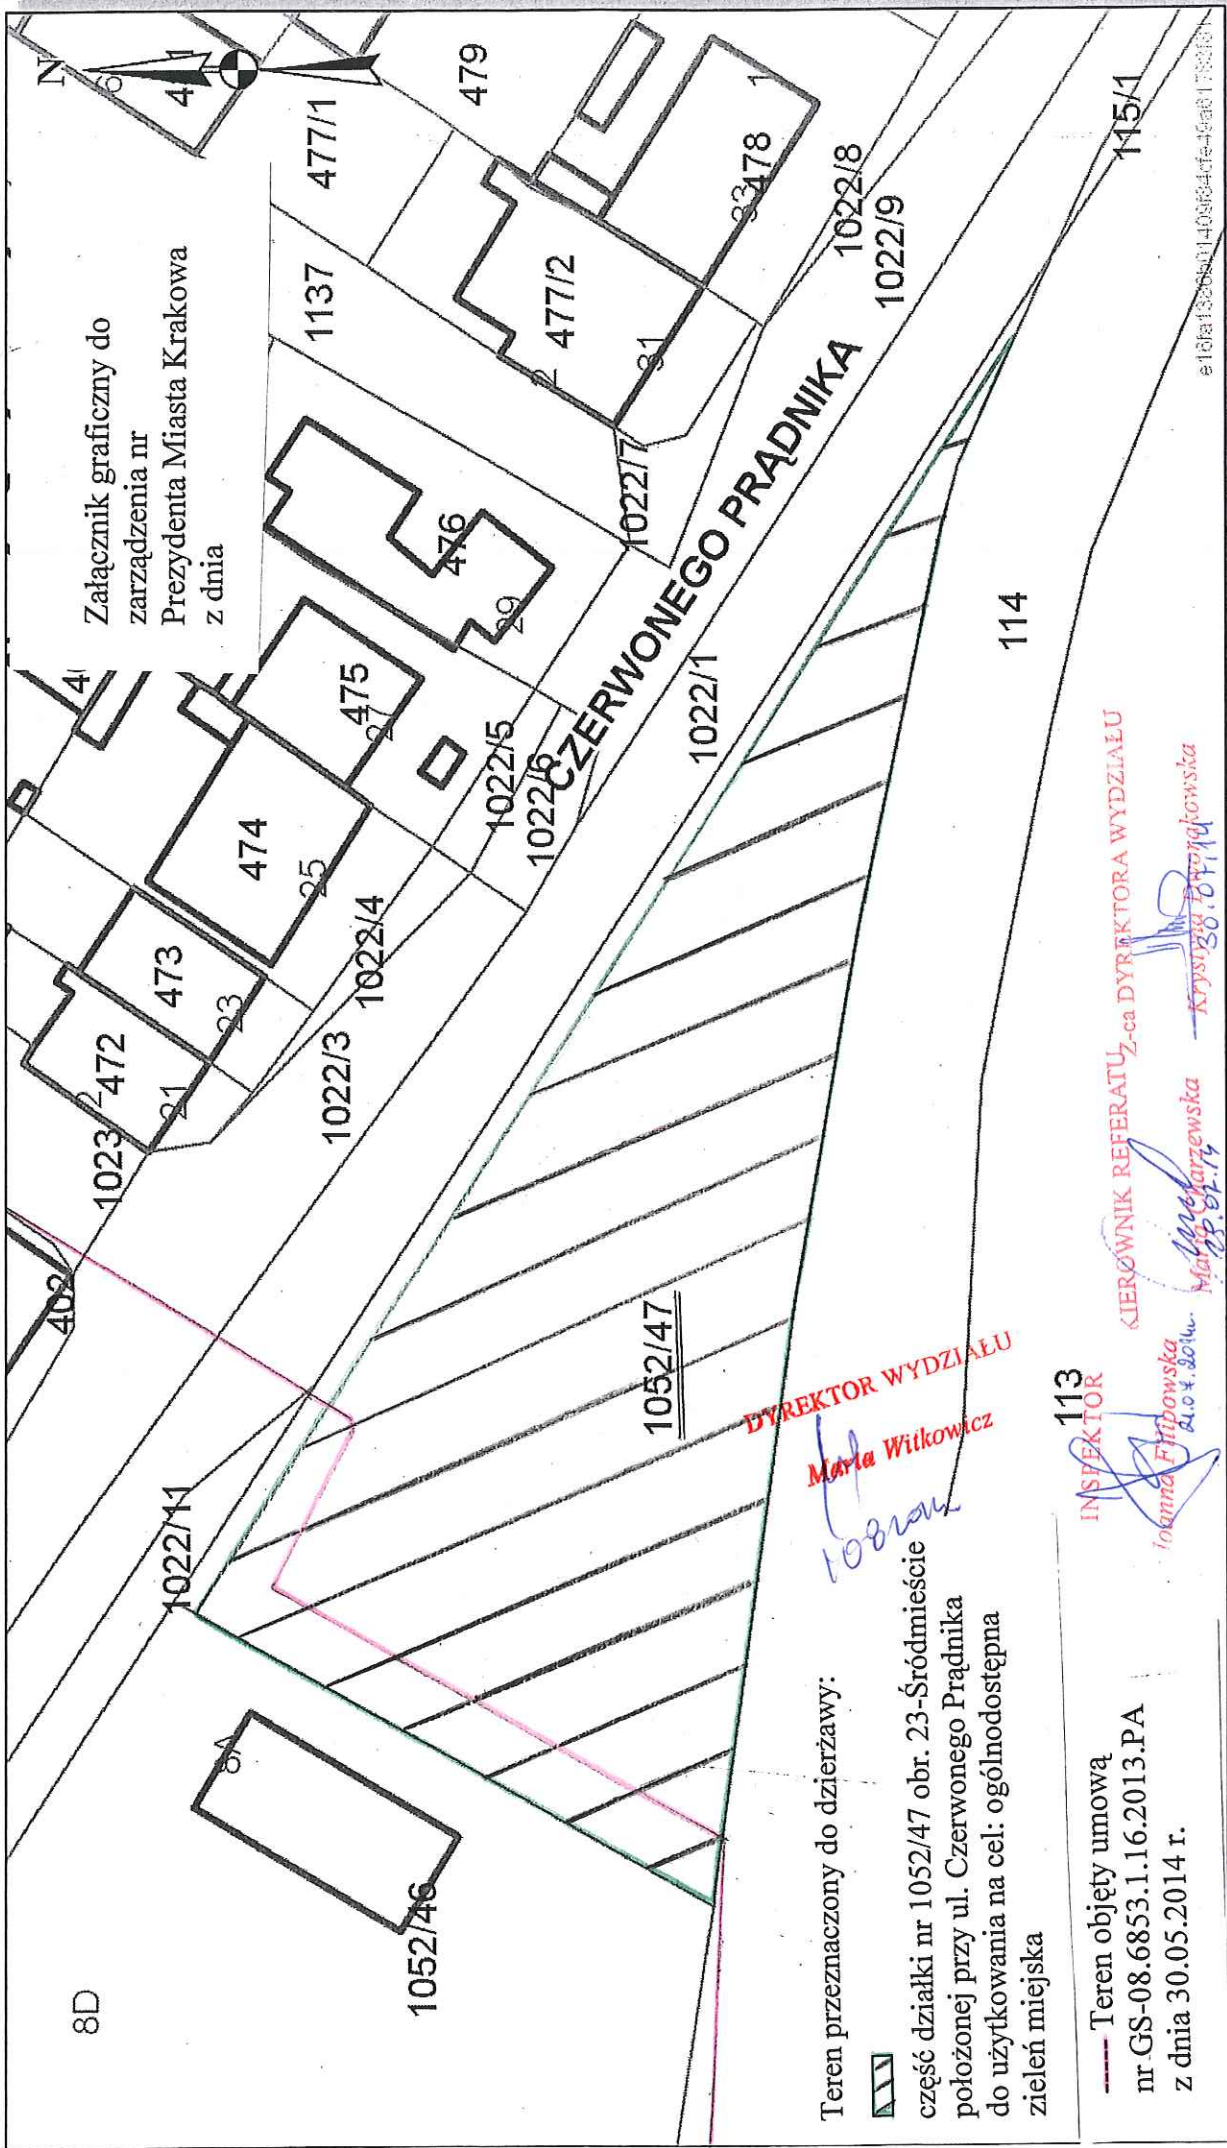

Załącznik graficzny do zarządzenia nr Prezydenta Miasta Krakowa z dnia

Teren przeznaczony do dzierżawy:

część działki nr 1052/47 obr. 23-Sródmieście położonej przy ul. Czerwonego Prądnika do użytkowania na cel: ogólnodostępna zieleni miejska

Teren objęty umową nr GS-08.6853.1.16.2013.PA z dnia 30.05.2014 r.

DYREKTOR WYDZIAŁU
Mała Witkiewicz
1082000

INSPEKTOR
Joanna Fijałkowska
21.04.2014

KIEROWNIK REFERATU Z-ca DYREKTORA WYDZIAŁU
Małgorzata Fijałkowska
30.05.2014

Udostępniane informacje nie są dokumentami w postępowaniach administracyjnych i innych. Dokumenty należy zamawiać w Wydziale Geodezji co podlega opłatom zgodnie z rozporządzeniem z dnia 19 lutego 2004r. w sprawie wysokości opłat za czynności geodezyjne i kartograficzne oraz udzielanie informacji, a także za wykonywanie wyrysów i wypisów z operatu ewidencyjnego (Dz.U. Nr 37 poz.333).

Wydruk sporządzony przez smoronskaj (FILIPOWSKA JOANNA, Wydział Skarbu Miasta), 2014.04.30 07:48:54

etola132680140984cfa-9ca0178c36