


załącznik graficzny
do uchwały Nr.....
Rady Miasta Krakowa
z dnia.....

nieruchomości: oznaczona nr działki 152/38, położona w obrębie 23 jednostka ewidencyjna Podgórze oraz oznaczone nr działek 257/5 i 257/6 położone w obrębie 106 jednostka ewidencyjna Podgórze, przy ul. Śliwiaka

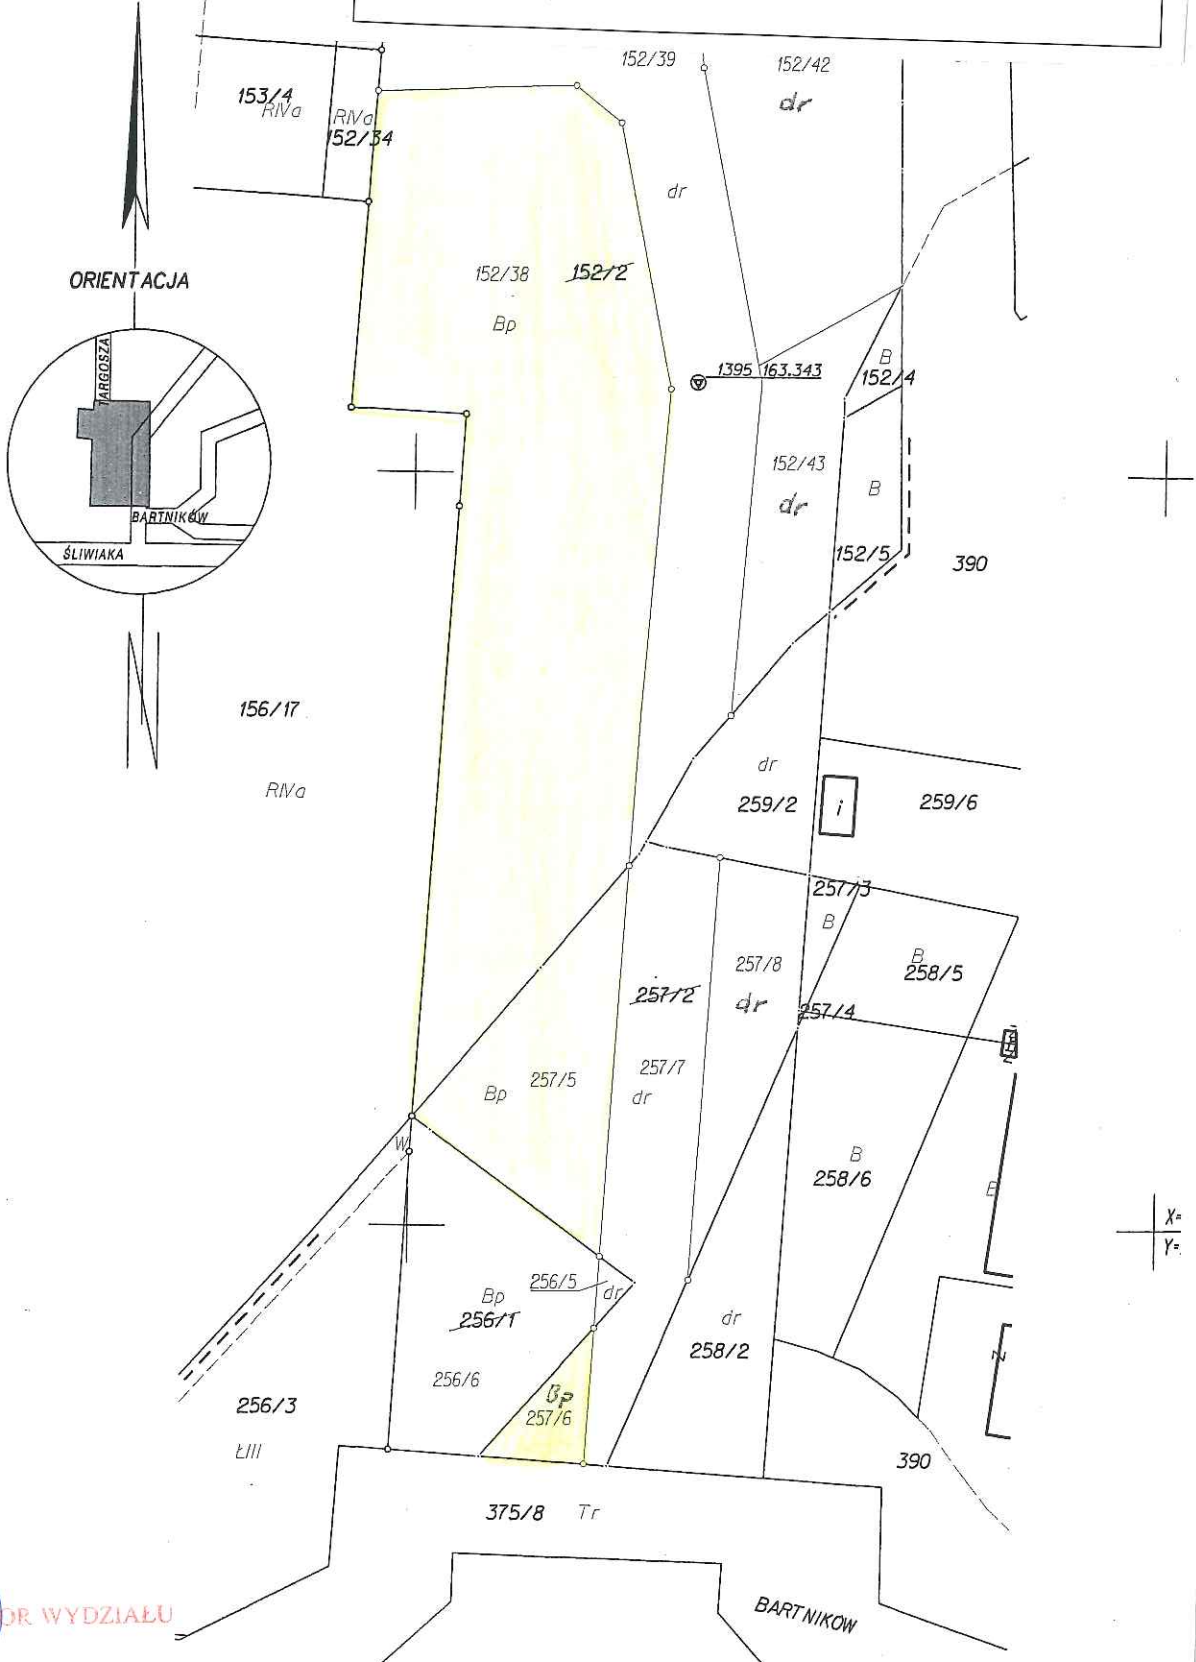

DYREKTOR WYDZIAŁU

Maria Witkovicz

soportka