

Działki

- nie wybrane
- wybrane

Punkty adresowe

- nie wybrane
- wybrane

Budynki

- BIUROWE
- HANDLOWO-USŁUGOWE
- INNE NIEMIESZKALNE
- MIESZKALNE
- OŚWIATY, NAUKI I KULTURY
- PRODUKCYJNE, USŁUGOWE I PRZEMYSŁOWE
- SZPITALI I ZAKŁADÓW OPIEKI
- TRANSPORTU I ŁĄCZNOŚCI
- ZBIORNIKI, SILOSY I BUDYNKI
- wybrane
- pozostałe

Obręby

- nie wybrane
- wybrane

Łącznik graficzny

o zarządzenia nr

prezydenta Miasta Krakowa

dnia

LEGENDA

- teren przeznaczony do oddania w dzierżawę na rzecz Klubu Sportowego „Bronowianka”


Zarząd Infrastruktury Sportowej
 w Krakowie
 ul. Walerego Śławka 10
 30-633 Kraków
 NIP 6792988495
 -8-

DYREKTOR

Krzysztof Kowal

Skala 1 : 1500

mapa przygotowana przy użyciu Internetowego Serwera Danych Przestrzennych

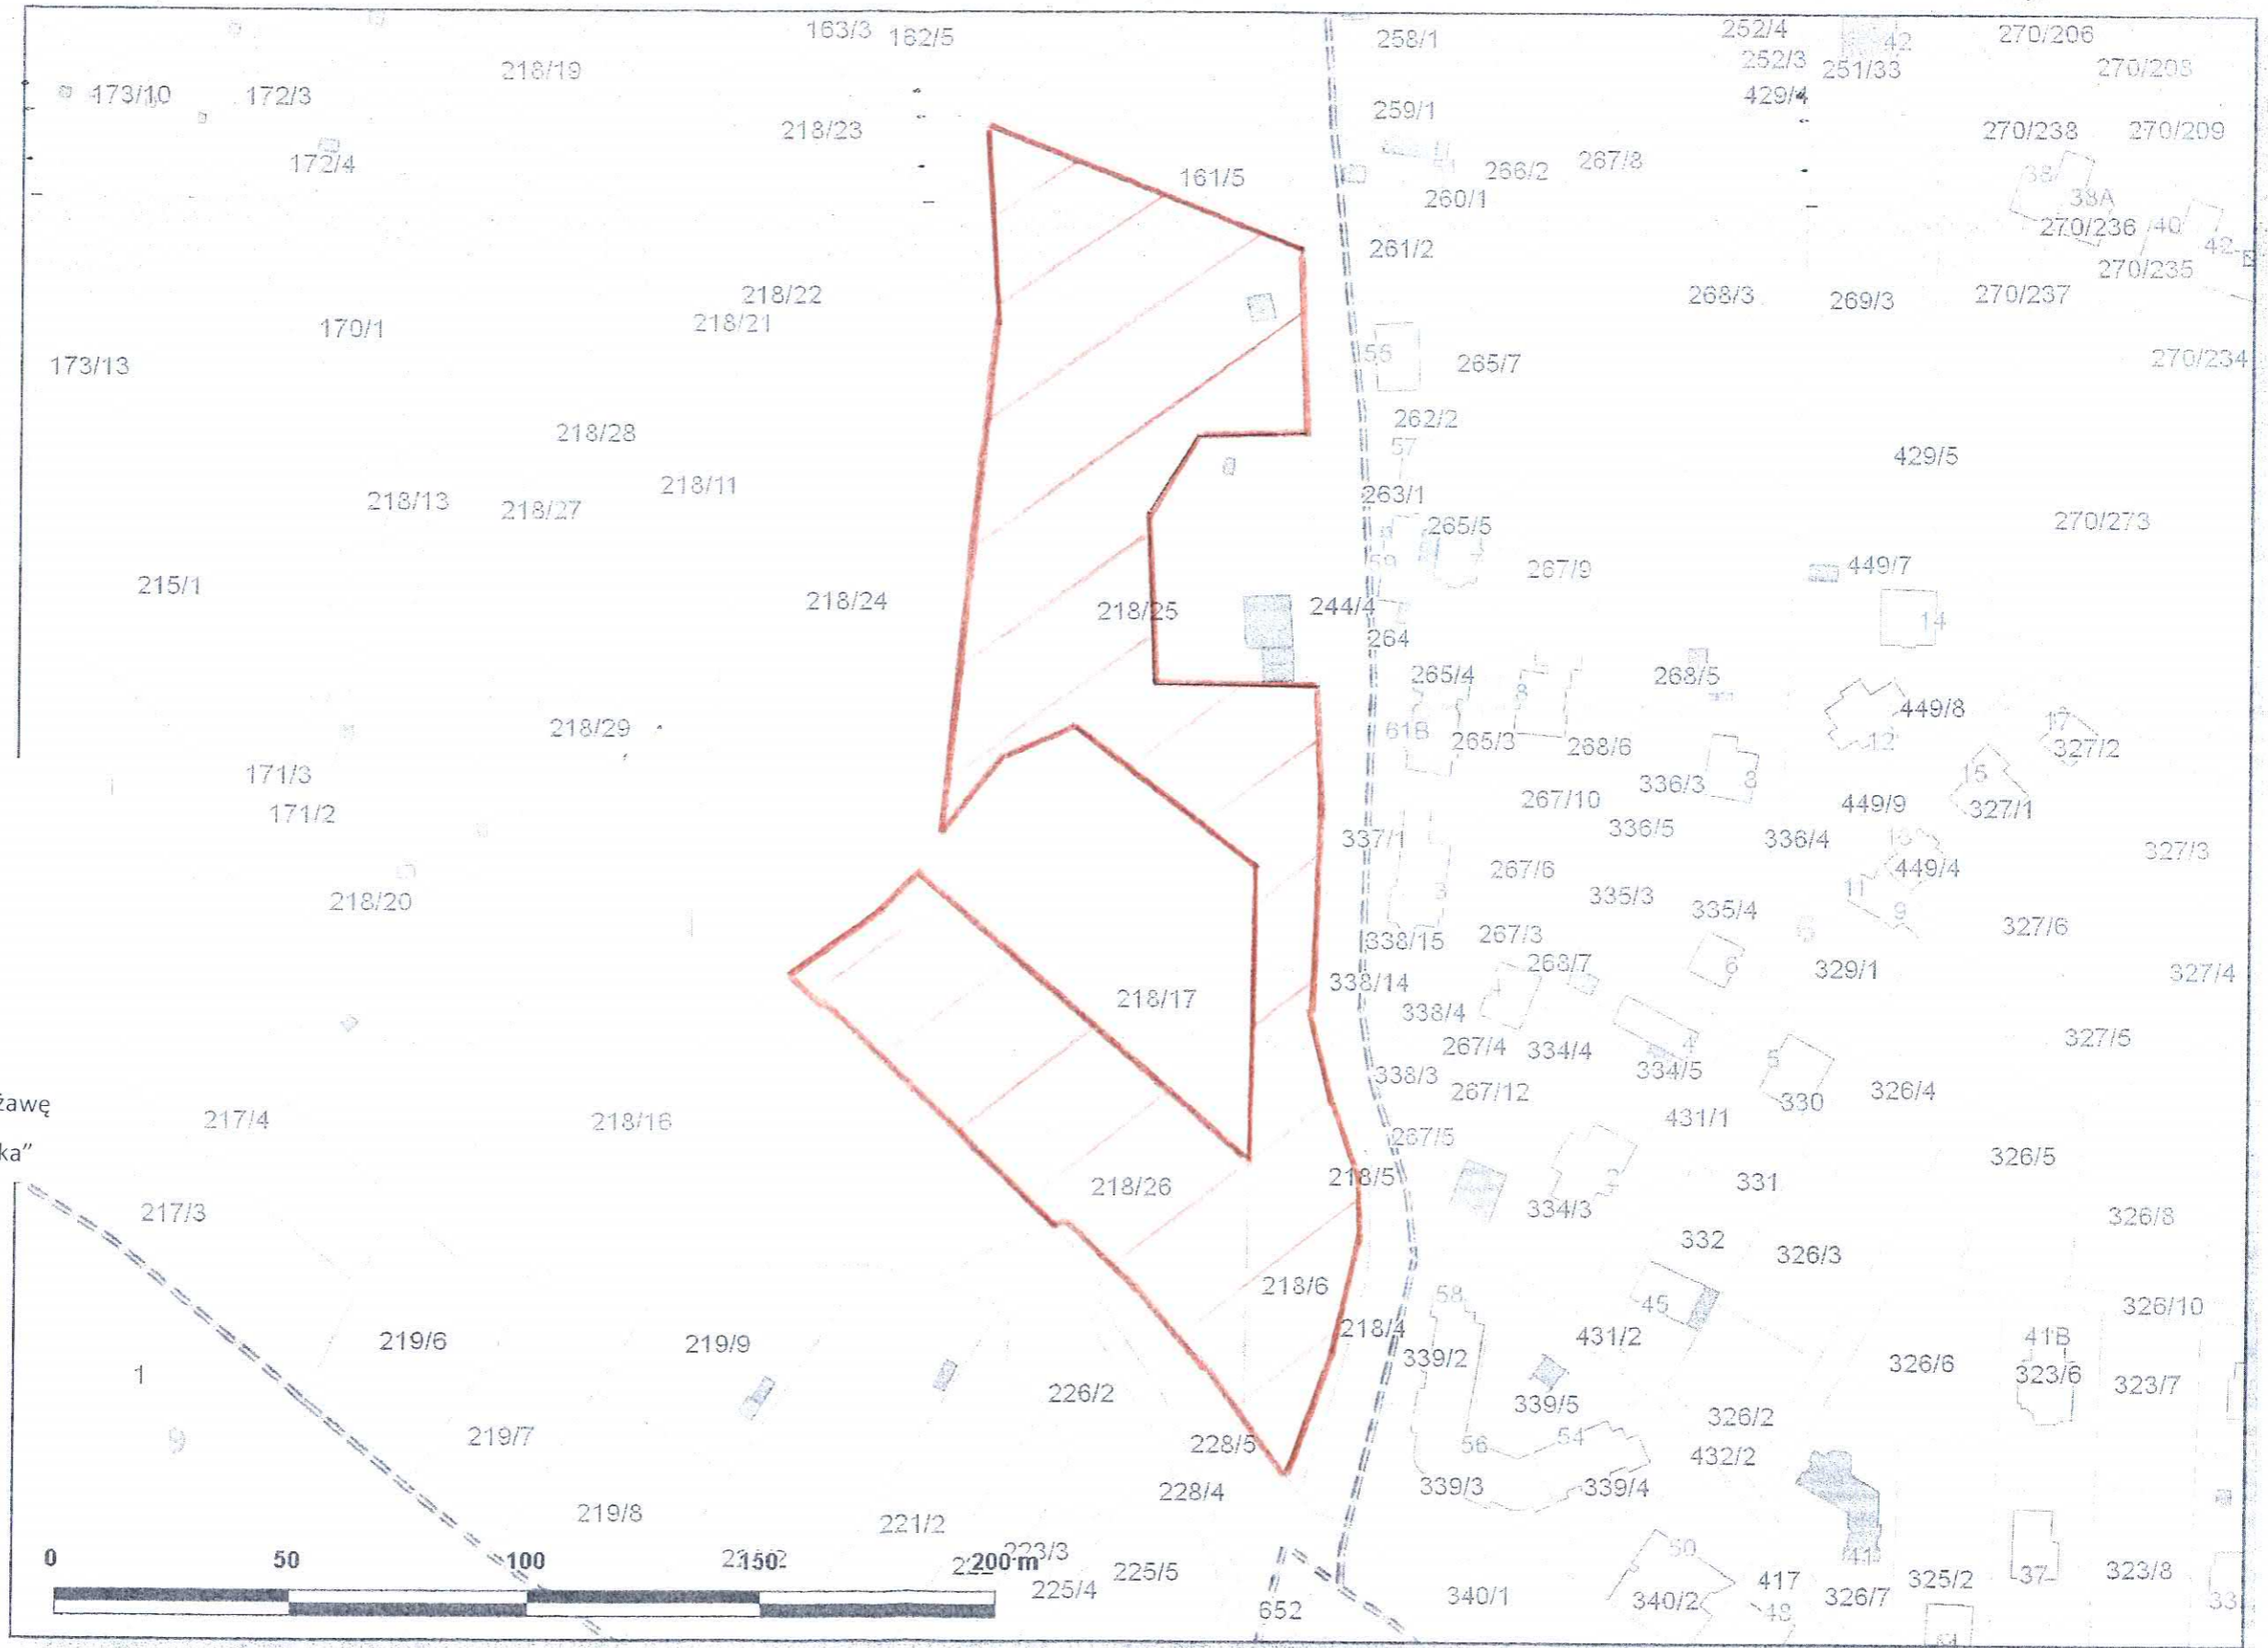

Udostępniane informacje nie są dokumentami w postępowaniach administracyjnych i innych.
 Dokumenty należy zamawiać w Wydziale Geodezji co podlega opłatom zgodnie z rozporządzeniem z dnia 19 lutego 2004r. w sprawie wysokości opłat za czynności geodezyjne i kartograficzne oraz udzielanie informacji, a także za wykonywanie wyrysów i wypisów z operatu ewidencyjnego (Dz. U. Nr 37 poz.333).