




Część działki nr 286/2 obręb 36-Nowa Huta przeznaczona do wydzierżawienia na rzecz Pana Wiesława Matuszczyka na cele:

- usługi o powierzchni 0,0030 ha (część budynku głównego)
- skład powierzchni 0,0134 ha (pozostała część budynku głównego z dobudówką)
- skład o powierzchni 0,0080 ha (teren przy budynku)
- droga dojazdowa/plac manewrowy o powierzchni 0,0202 ha

Skala 1 : 500

mapa pr.
Internetowej

Załącznik graficzny nr 1
do zarządzenia Nr
Prezydenta Miasta Krakowa
z dnia

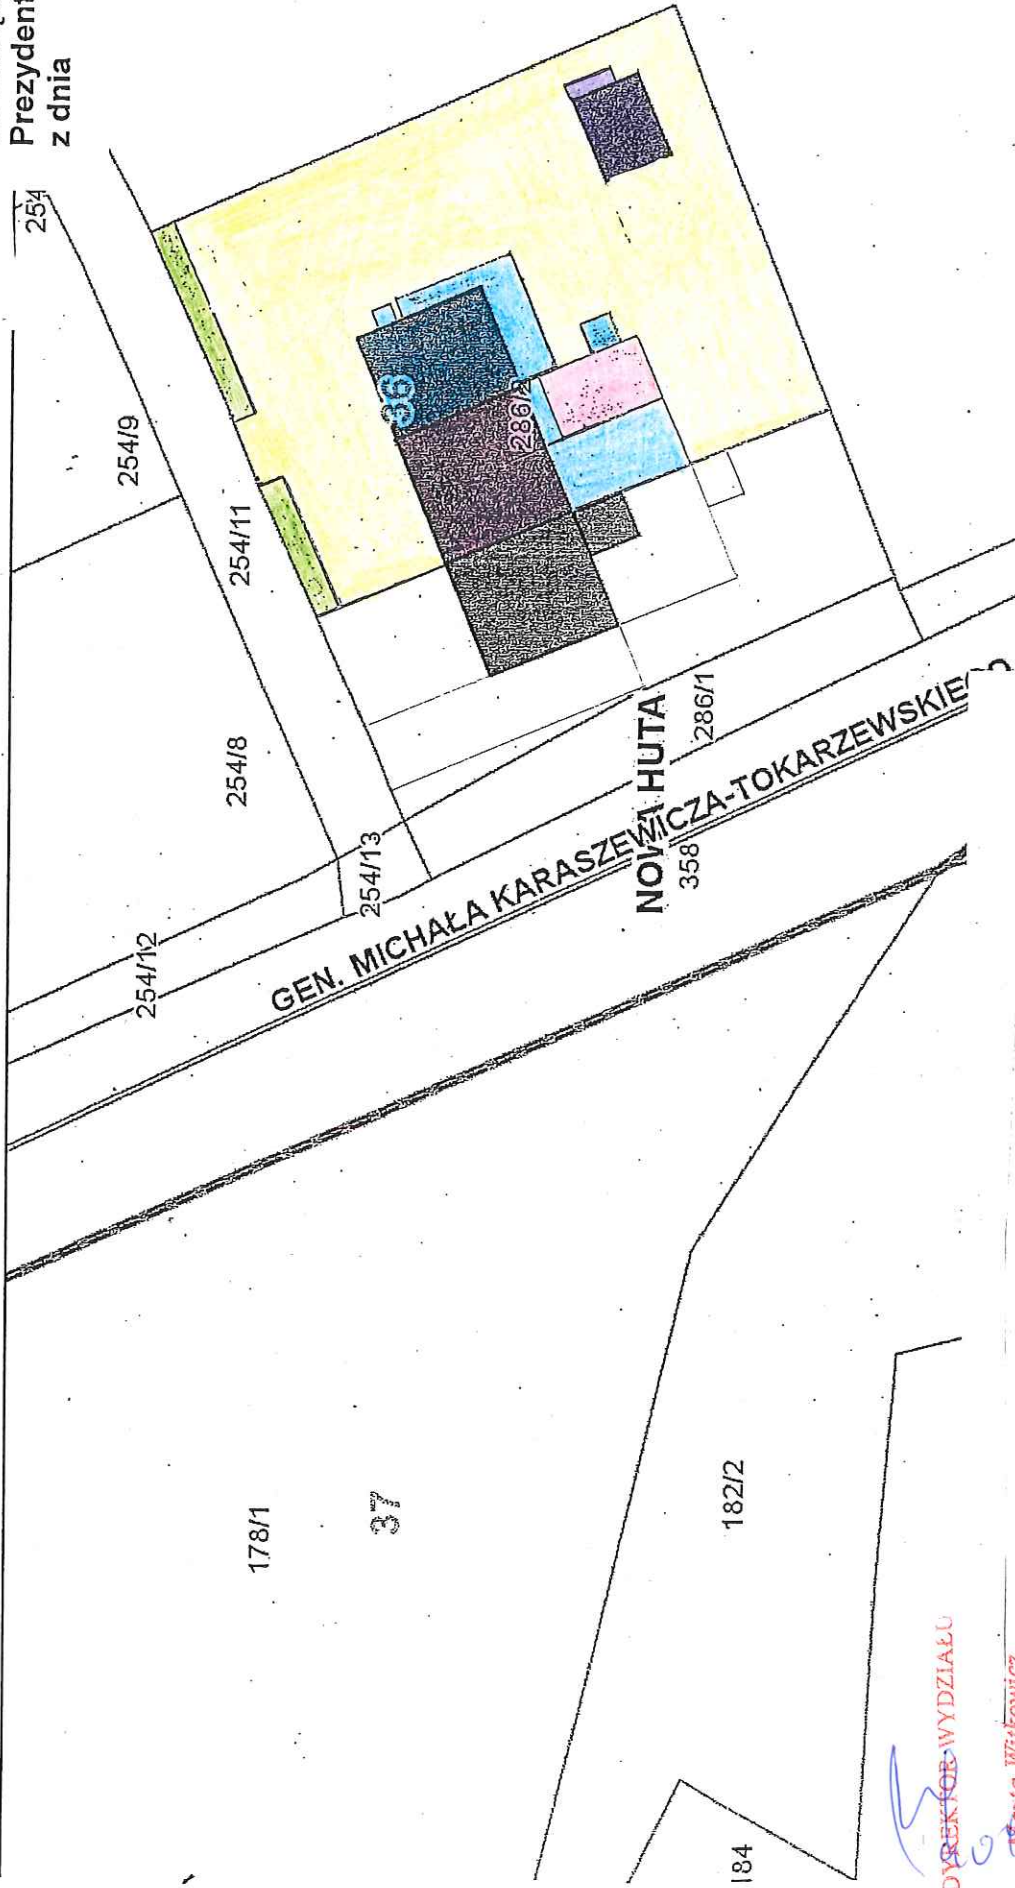

DYREKTOR WYDZIAŁU

Marta Witkiewicz

Część działki nr 286/2 obręb 36-Nowa Huta przeznaczona do wydzierżawienia na rzecz Pana Mariana Urbańskiego na cele:

- usługi o powierzchni 0,0111 ha
- zaplecze socjalne/magazyn powierzchni 0,0134 ha
- skład o powierzchni 0,0038 ha
- droga dojazdowa/plac manewrowy o powierzchni 0,0742 ha
- zieleń o powierzchni 0,0039 ha

0000506-2007-004-000-000-000-000

ryjne i kartograficzne oraz udzielenie informacji, a także za