


Skala 1 : 1000



mapa przygotowana przy użyciu Internetowego Serwera Danych Przestrzennych

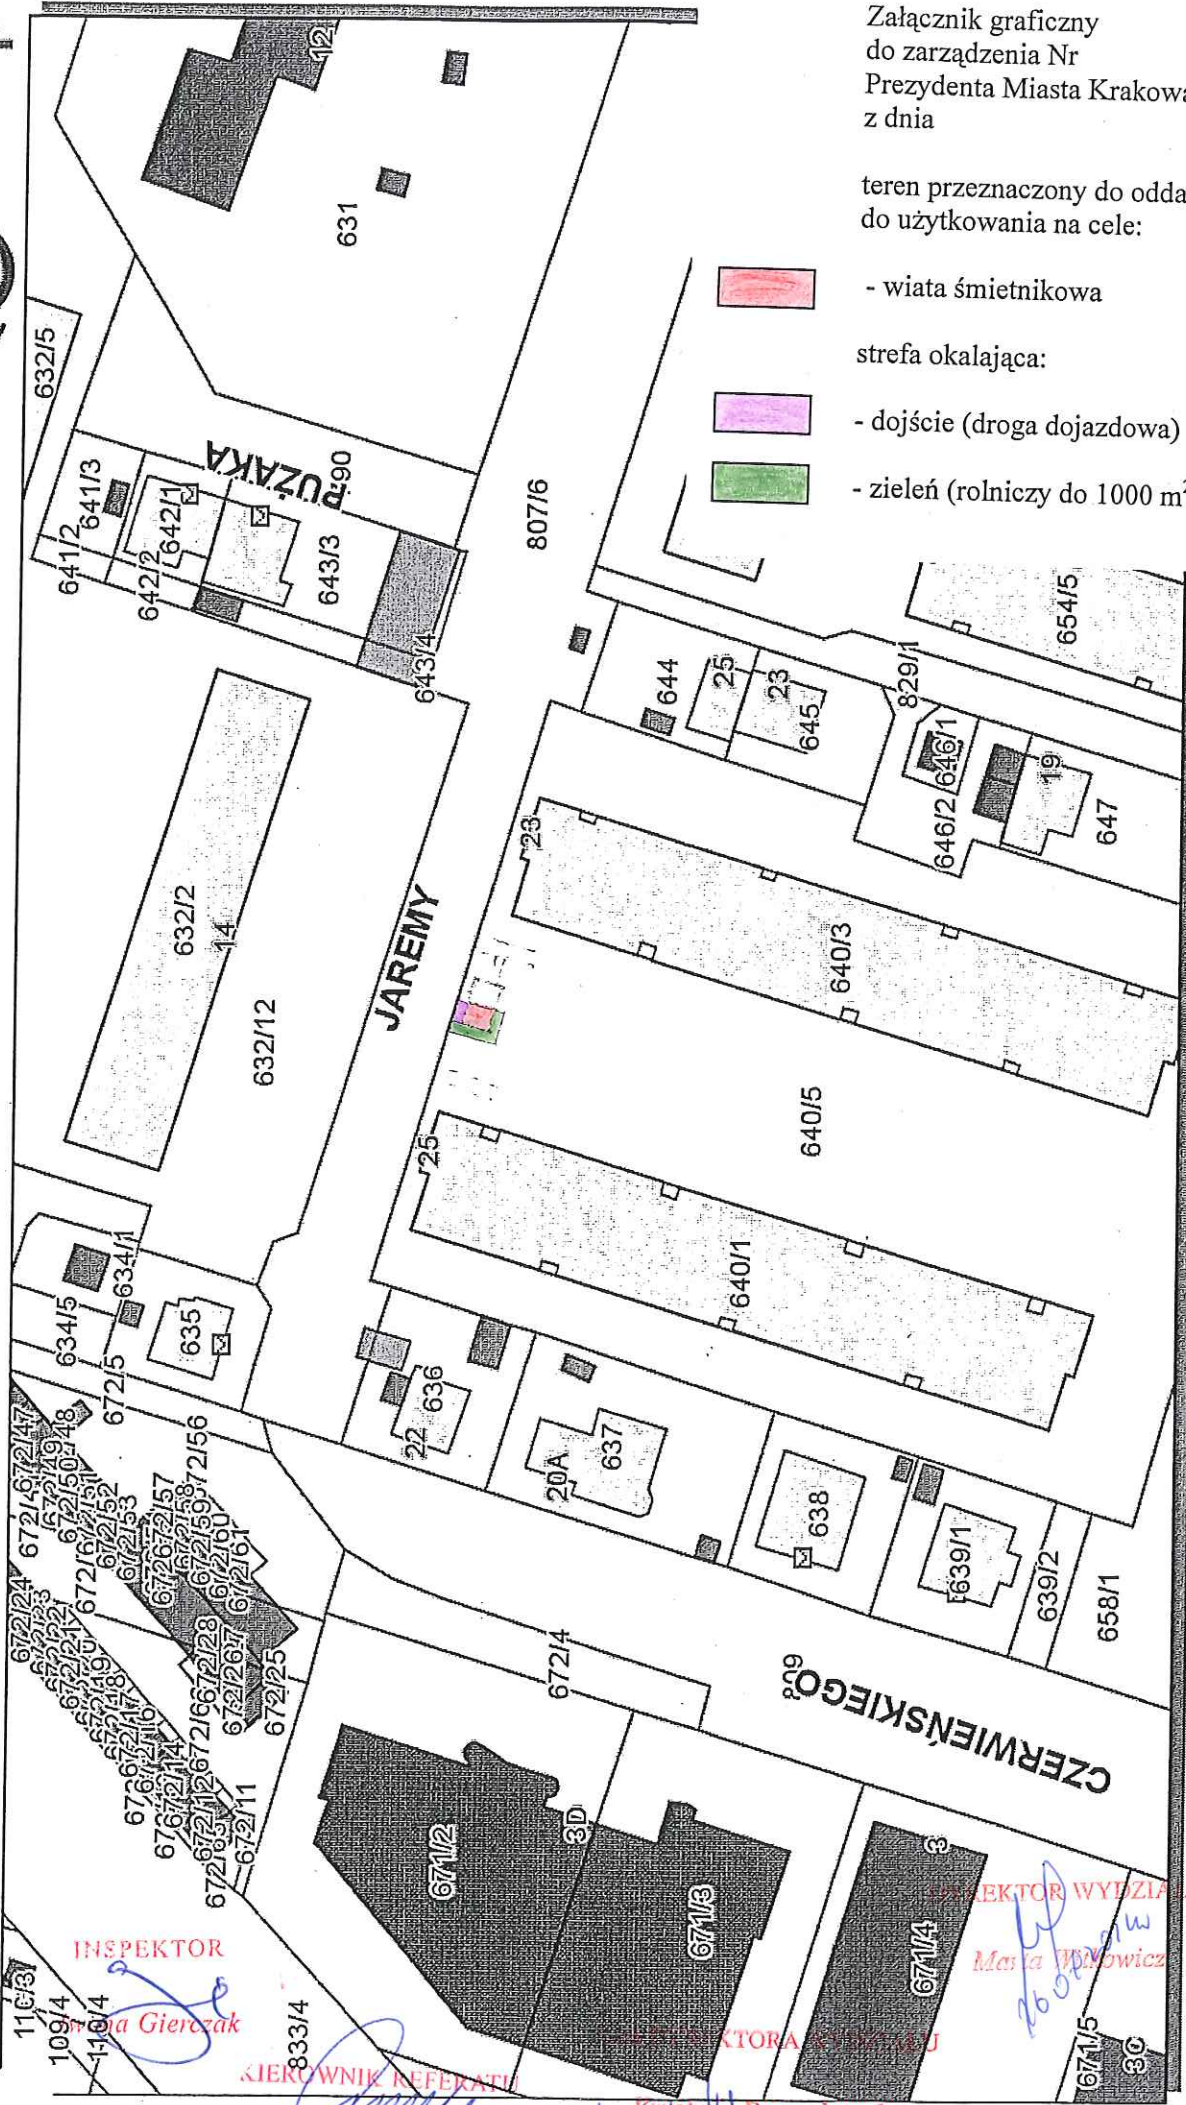

Załącznik graficzny do zarządzenia Nr Prezydenta Miasta Krakowa z dnia

teren przeznaczony do oddania w dzierżawę do użytkowania na cele:

- wiata śmietnikowa
- strefa okalająca:
- dojście (droga dojazdowa)
- zieleń (rolniczy do 1000 m²)

Udostępniane informacje nie są dokumentami w postępowaniach administracyjnych i innych. Dokumenty należy zamawiać w Wydziale Geodezji co podlega opłatom zgodnie z rozporządzeniem z dnia 19 lutego 2004r. w sprawie wysokości opłat za czynności także za wykonywanie wyrysów i wypisów z operatu ewidencyjnego (Dz.U. Nr 37 poz.333).

Wydruk sporządzony przez gierczaki (Gierczak Iwona, Wydział Skarbu Miasta), 2014.07.01 13:03:48

INSPEKTOR

Małgorzata Gierczak

CIERKOWNIK REFERATU

Maria Charzewska

08.08.19

Krzysztyła Dworakowska

15.09.11

REKTOR WYDZIAŁU
Małgorzata Gierczak

KTORA

671/5

30