


Załącznik graficzny do zarządzenia nr
Prezydenta Miasta Krakowa z dnia

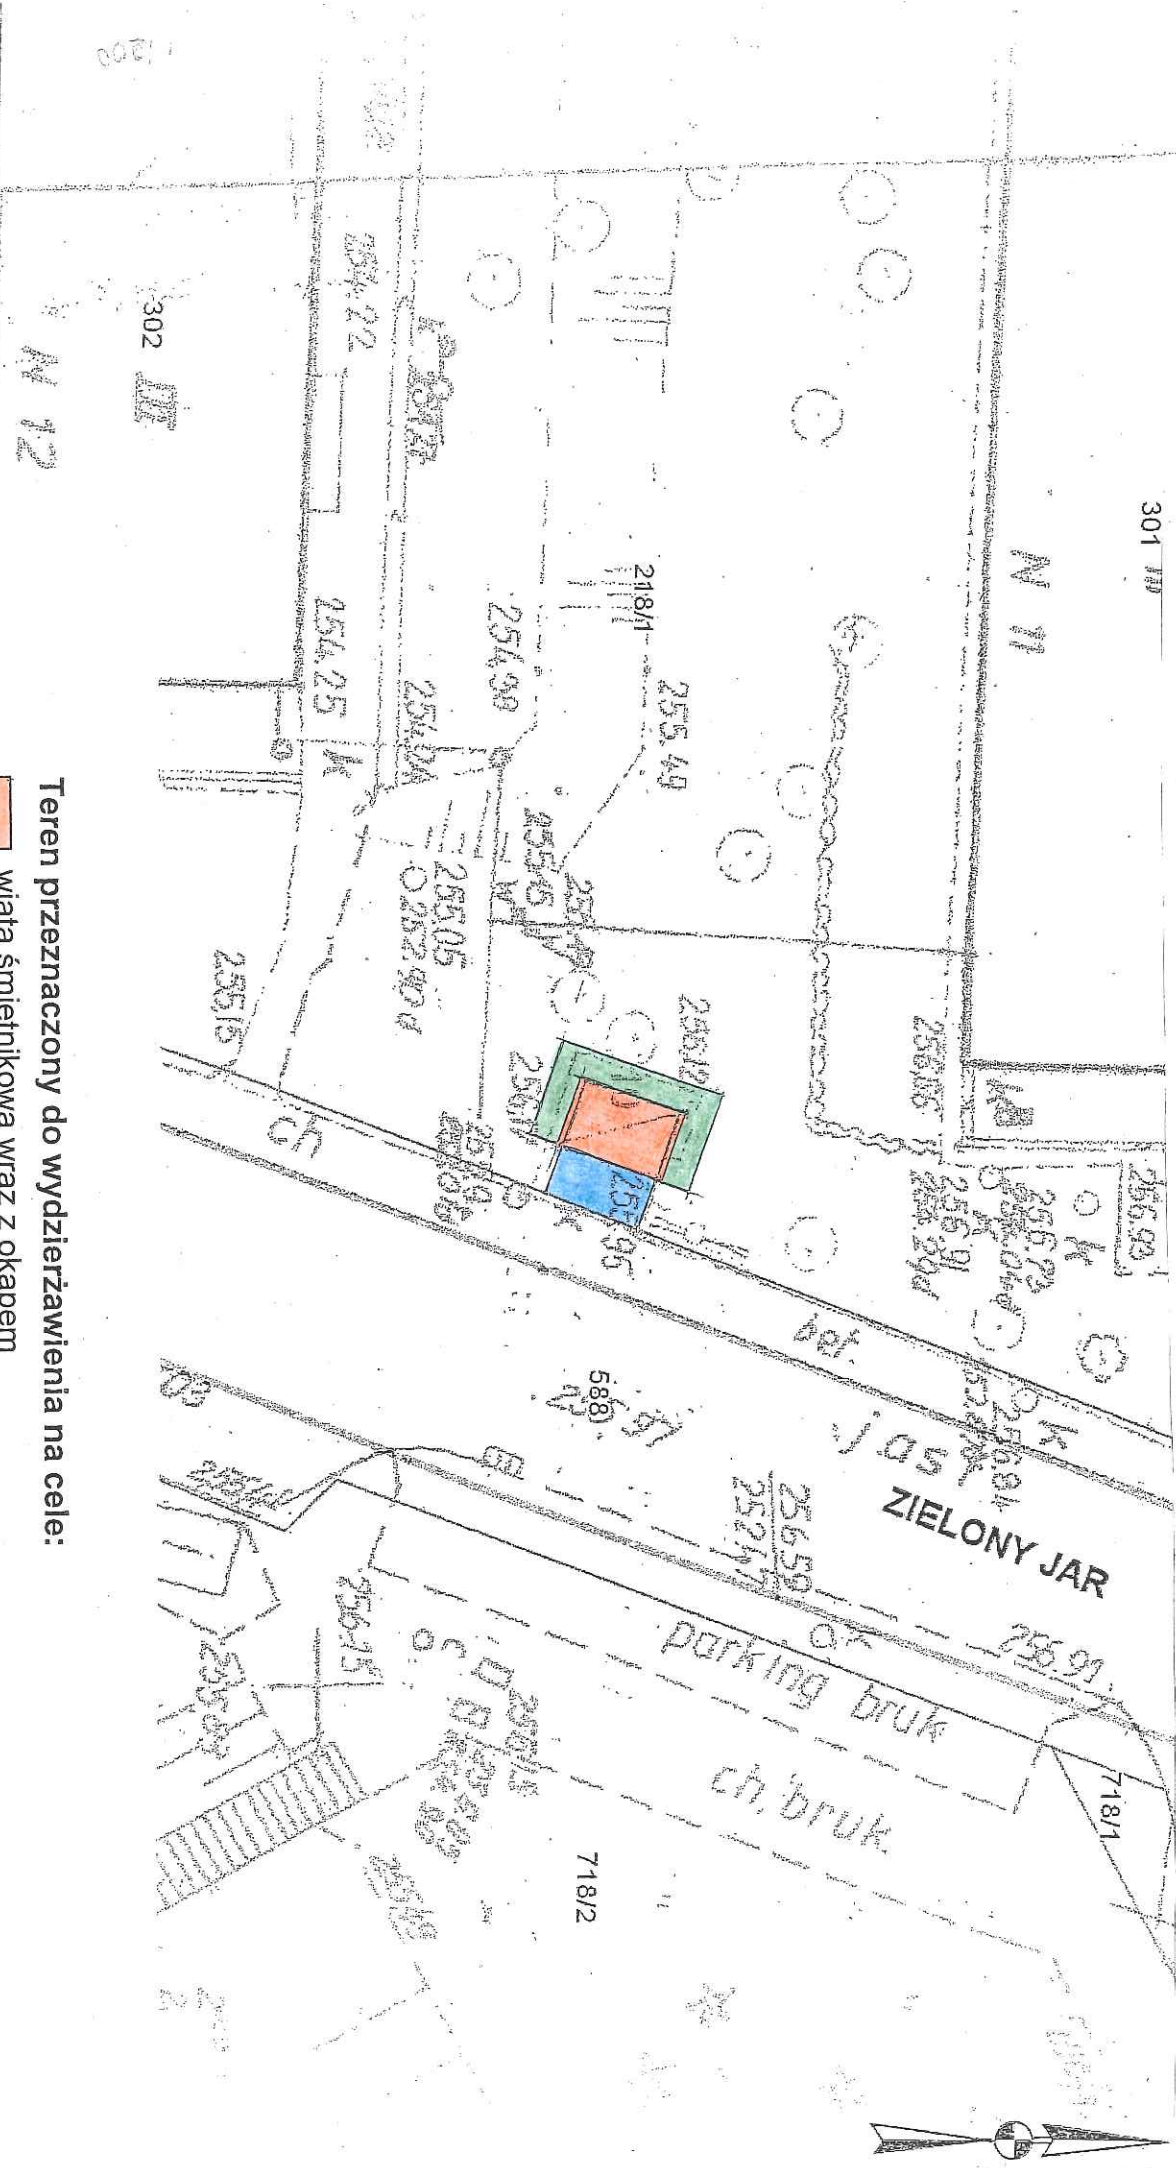

Teren przeznaczony do wydzierżawienia na cele:

- wiata śmietnikowa wraz z okapem
- zieleni oslonowa
- dojście

skala 1:250

Dokumenty należy zamawiać w Wydziale Geodezji co podlega opł:

Wydział Geodezji i Kartografii Urzędu Miasta Krakowa