


Załącznik graficzny do zarządzenia nr
Prezydenta Miasta Krakowa z dnia

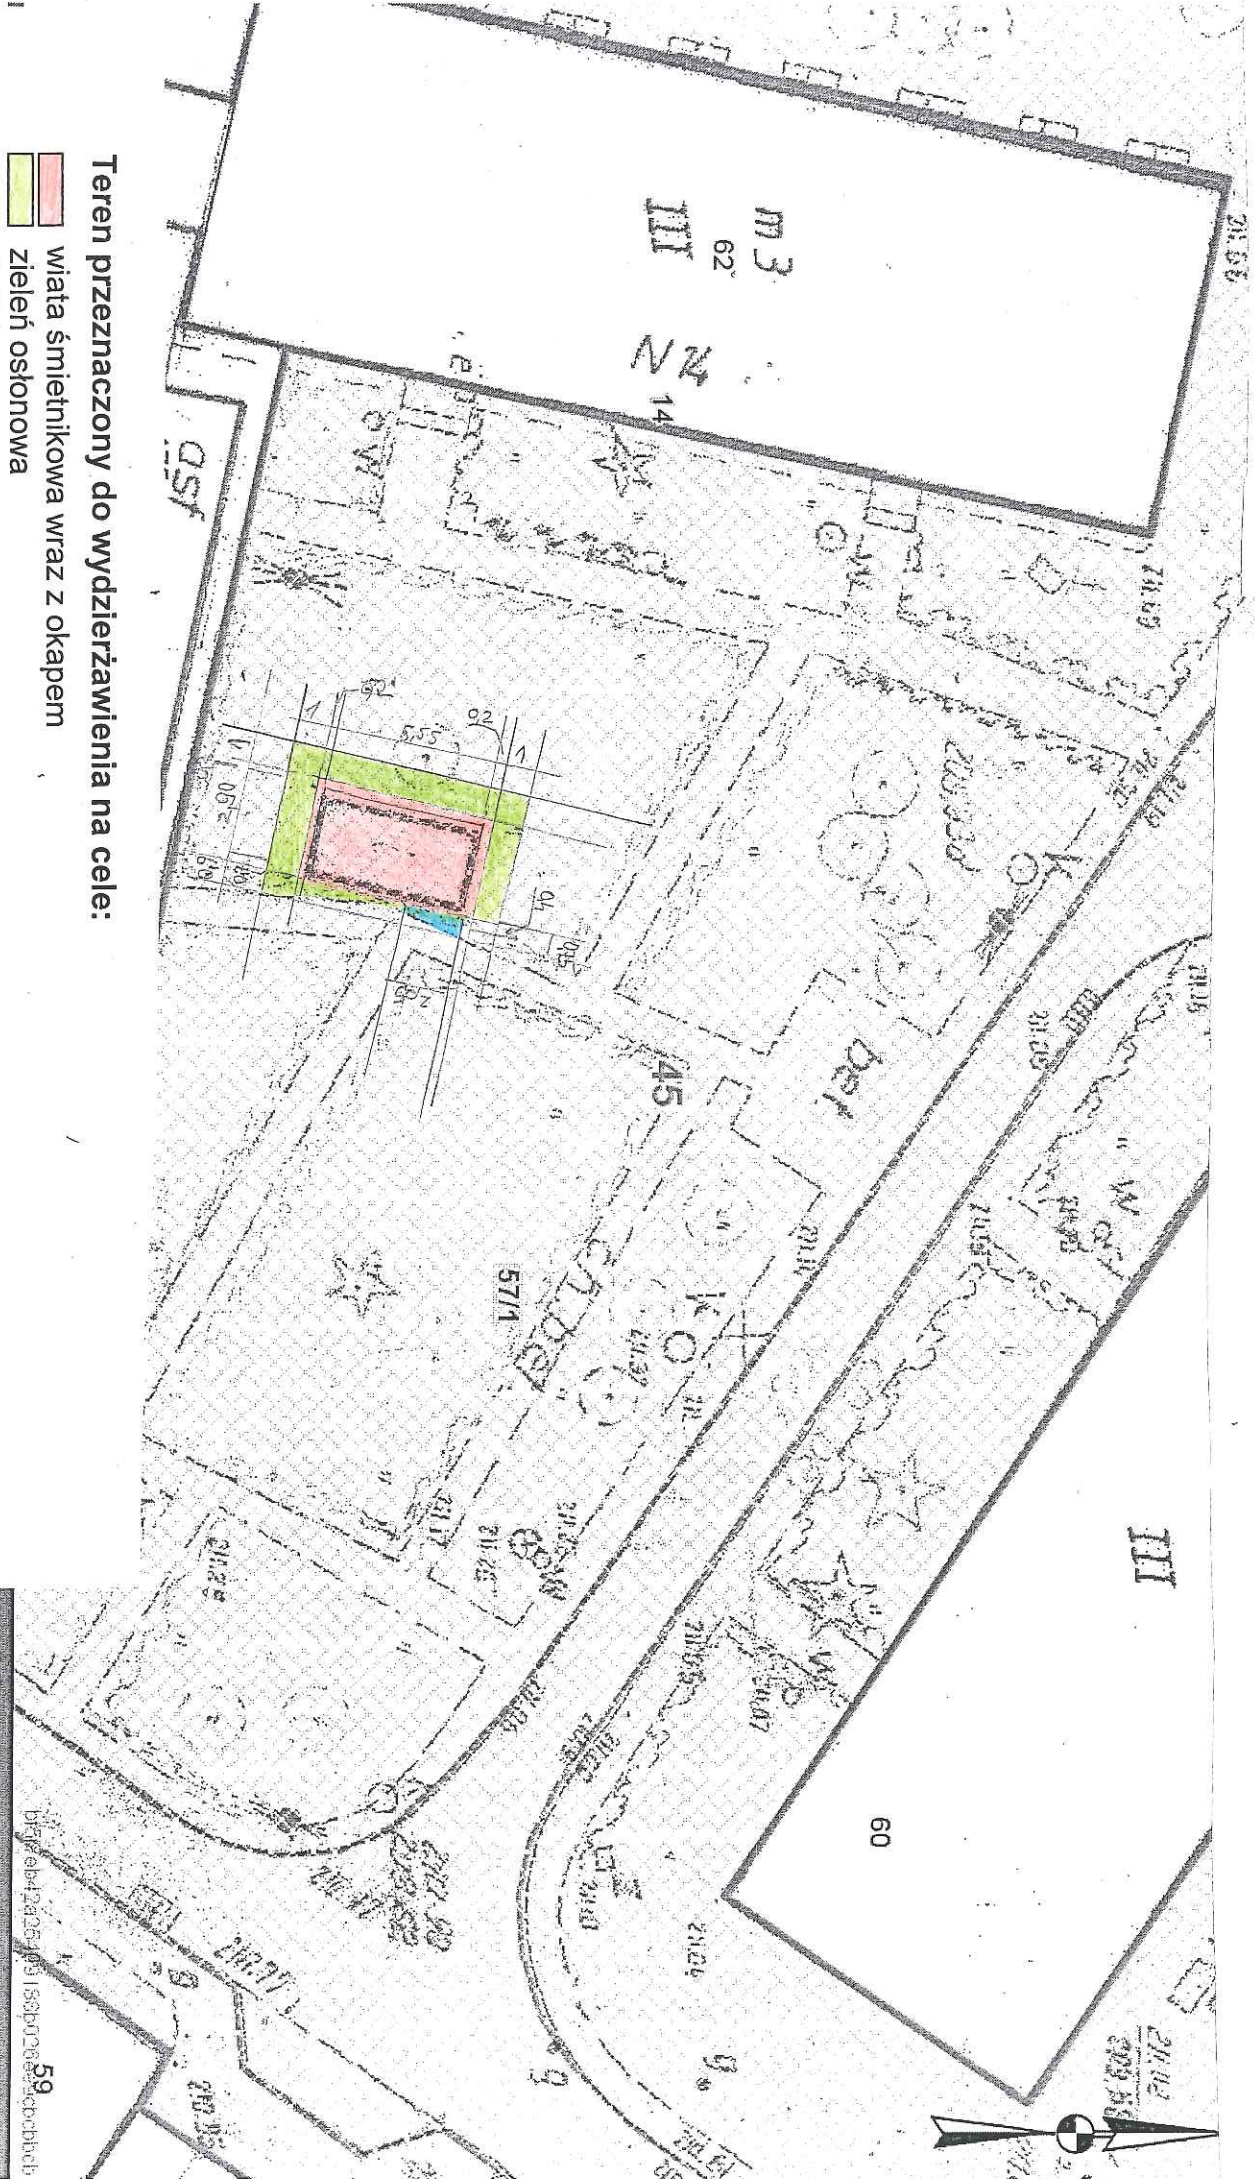

Teren przeznaczony do wydzierżawienia na cele:

- wiatła śmietnikowa wraz z okapem
- zieleni osłonowa
- dojście

skala 1:250

dezyjne i kartograficzne oraz udzielanie informacji, a także za