
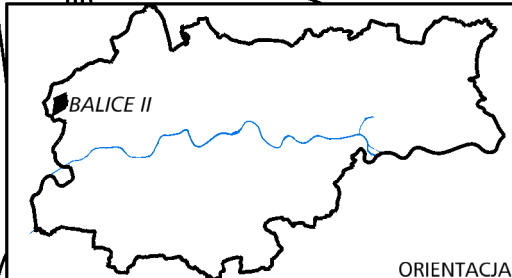


MPL
BALICE

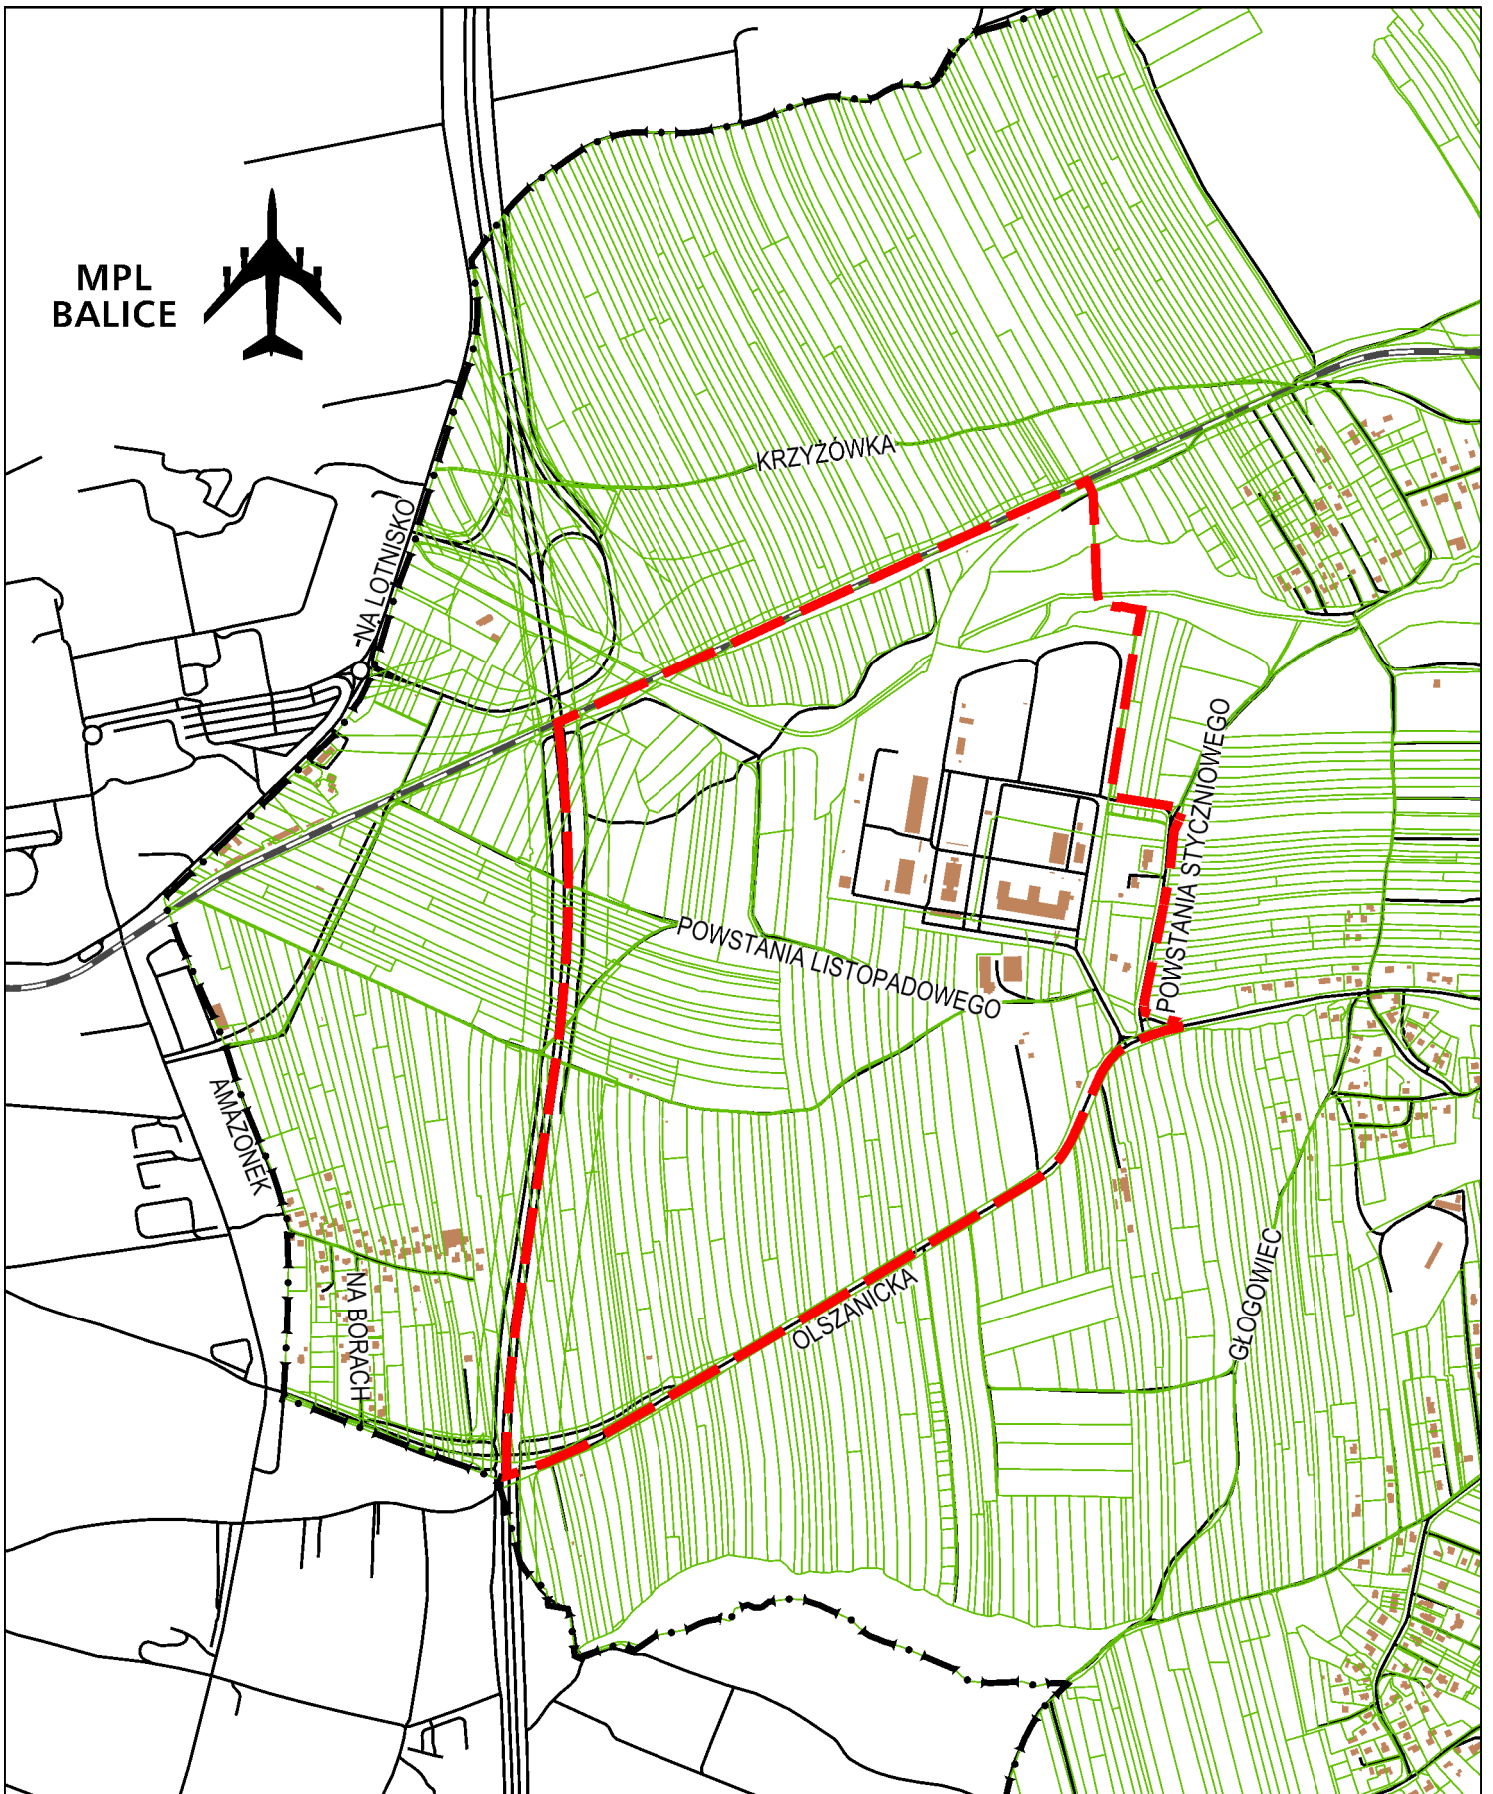

ORIENTACJA

ZAŁĄCZNIK GRAFICZNY
do uchwały Nr
RĄDY MIASTA KRAKOWA
z dnia.....

granicę obszaru objętego miejscowym
planem zagospodarowania przestrzennego
obszaru "Balice II"



URZĄD MIASTA KRAKOWA
BIURO PLANOWANIA PRZESTRZENNEGO