


Załącznik graficzny
do uchwały Nr.....
Rady Miasta Krakowa
z dnia

skala 1:1000

nieruchomość oznaczona nr działki 345 położona w
obrębie 21, jednostka ewidencyjna Podgórze przy
ul. Rybitwy

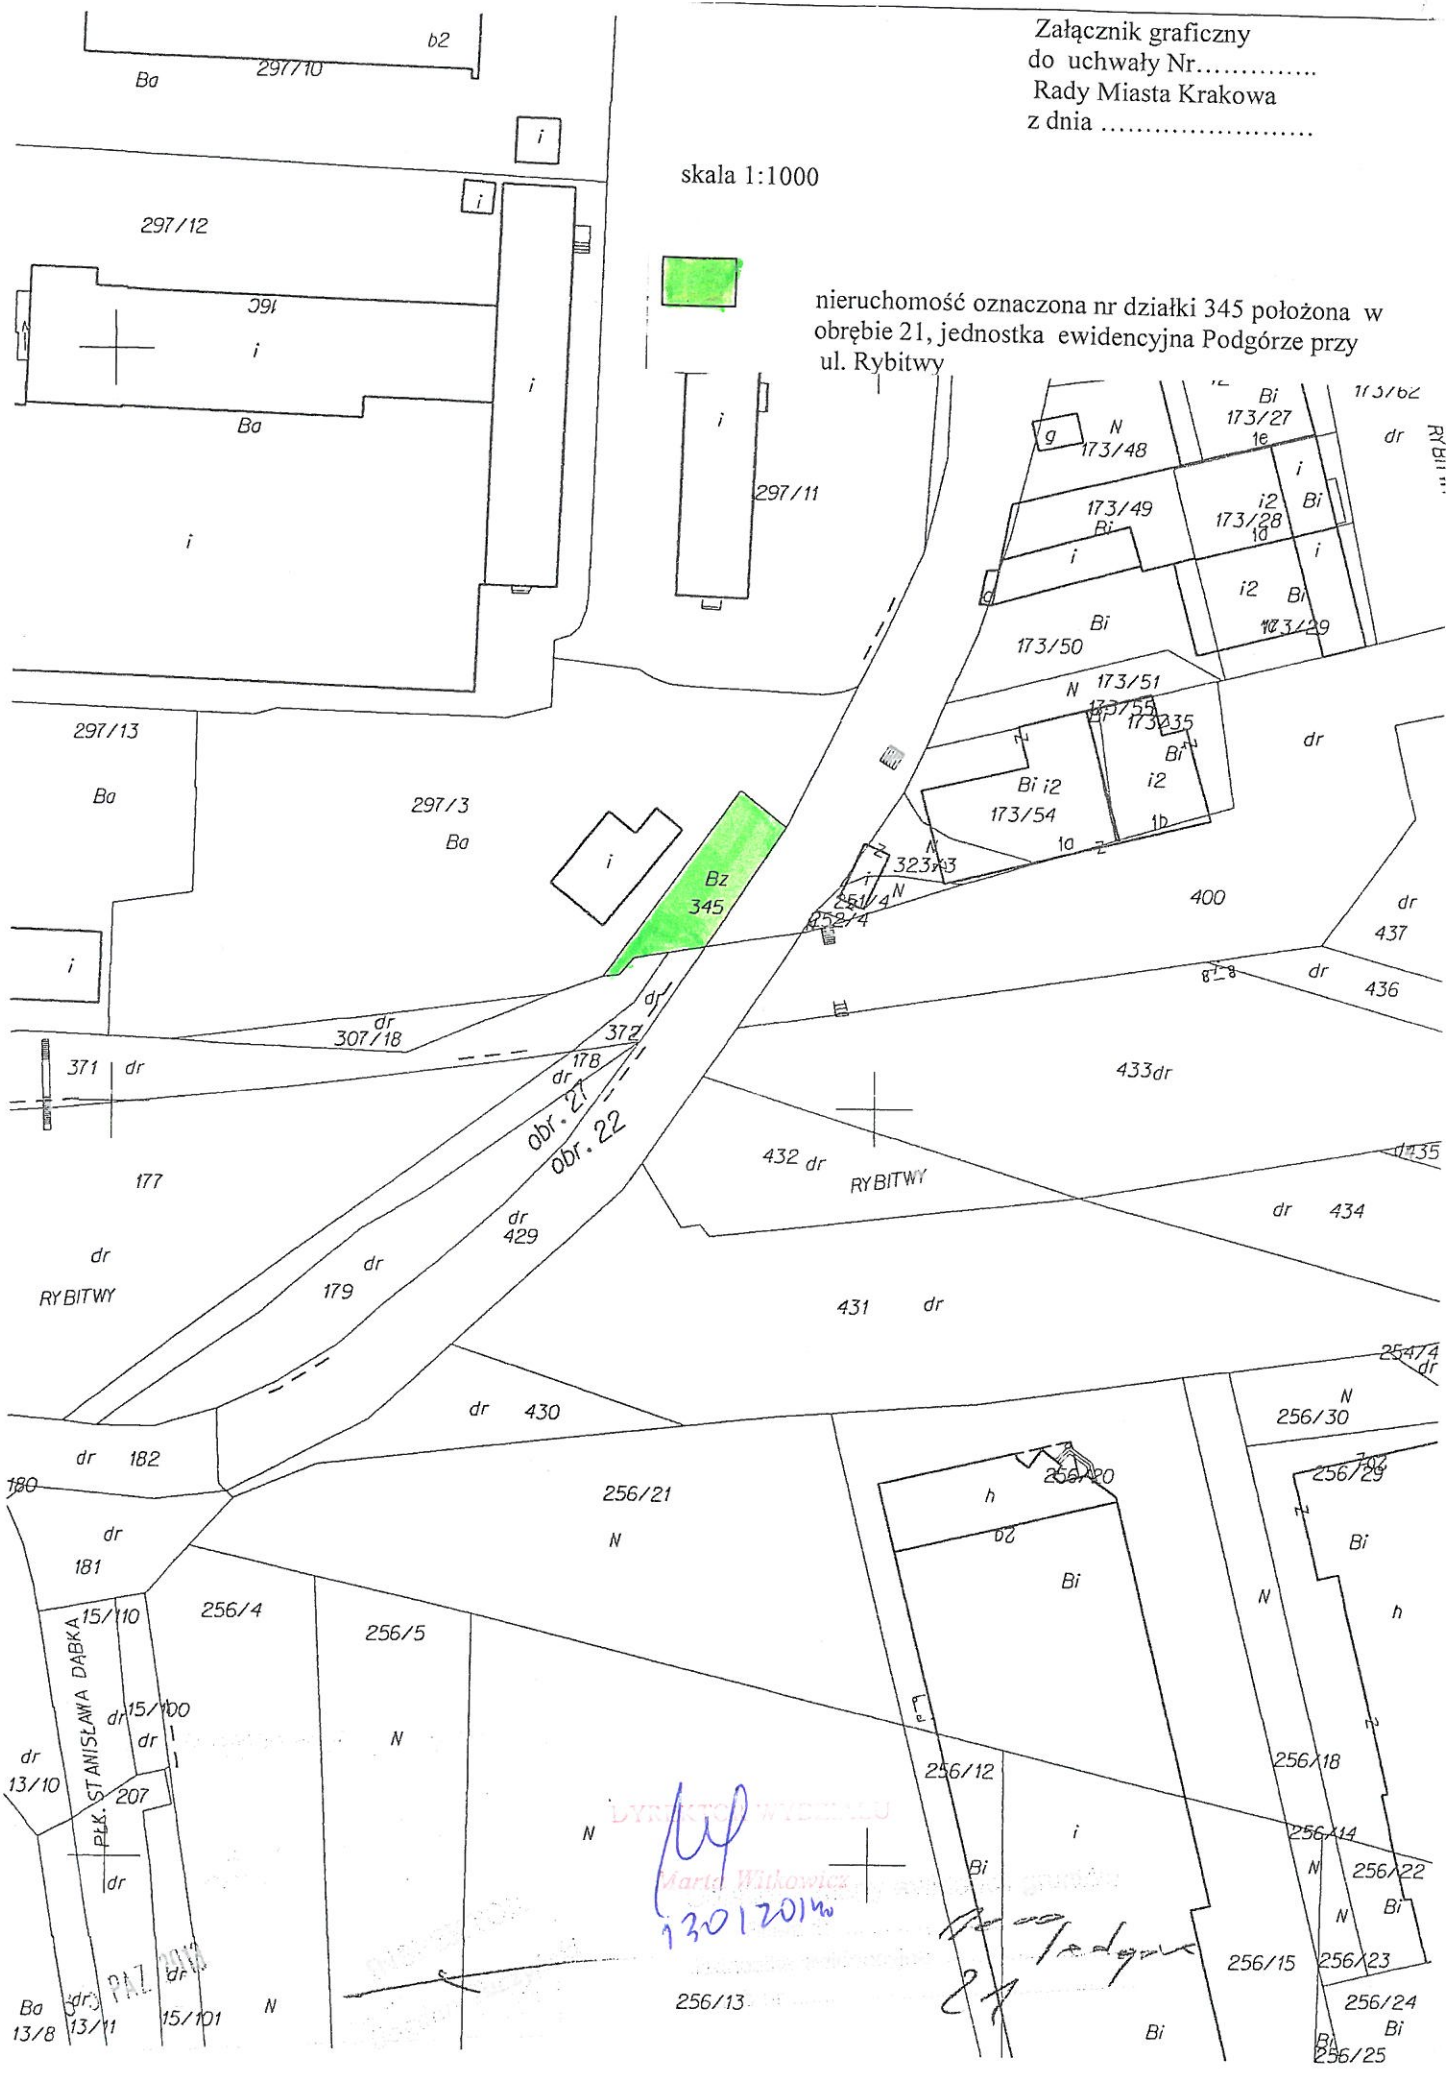

BYRUTOWSKI
Marta Wilkowska
13.01.2014