


Załącznik graficzny do zarządzenia nr
Prezydenta Miasta Krakowa z dnia

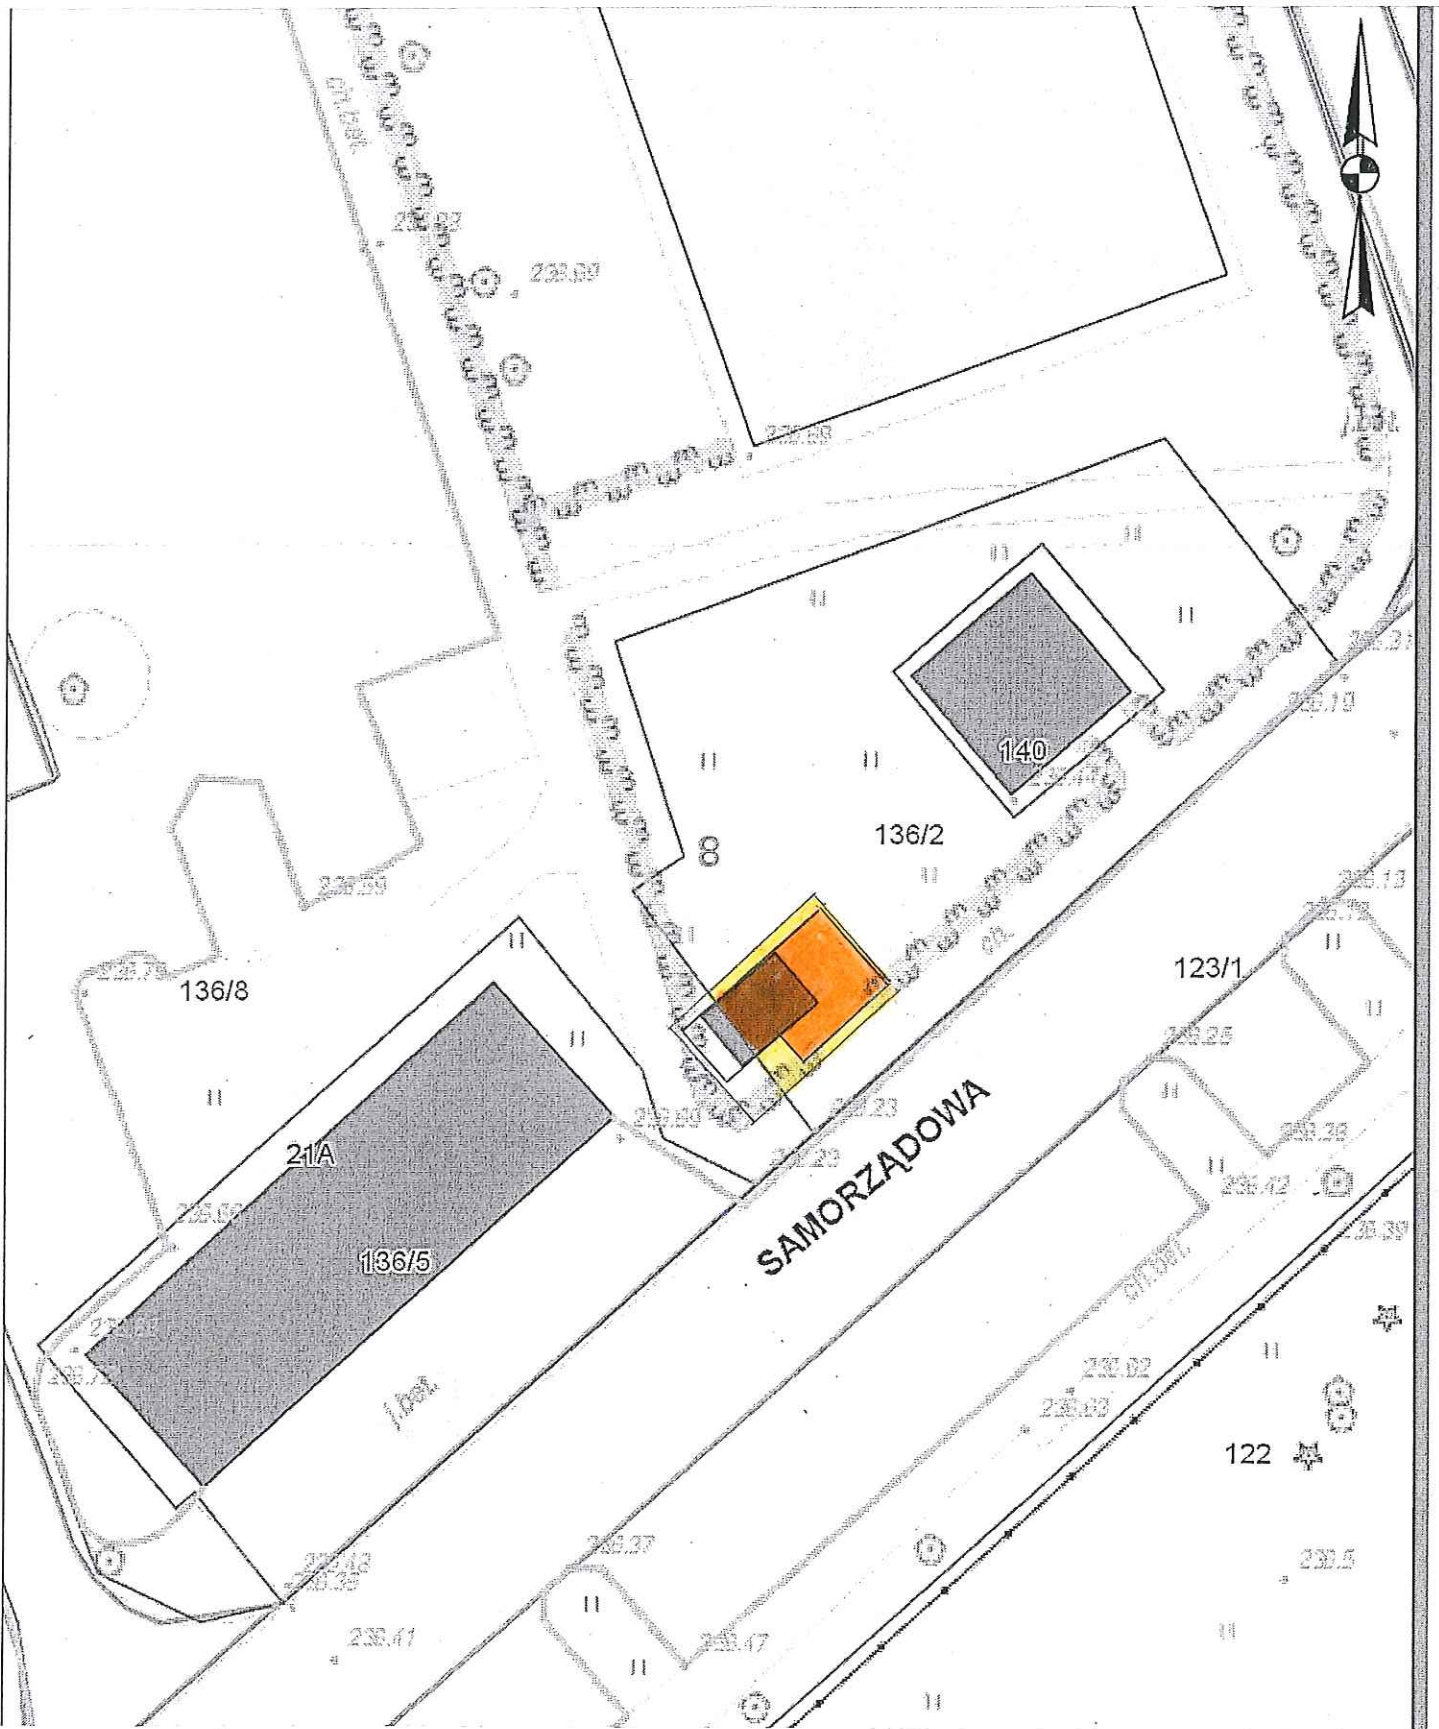

Teren przeznaczony do wdzierżawienia na cel handel:

-  pod obiektem
-  pod okapem bez możliwości zabudowy

skala 1:250