




Skala 1 : 500

mapa
internetowa

Załącznik graficzny
do zarządzenia Nr
Prezydenta Miasta Krakowa
z dnia

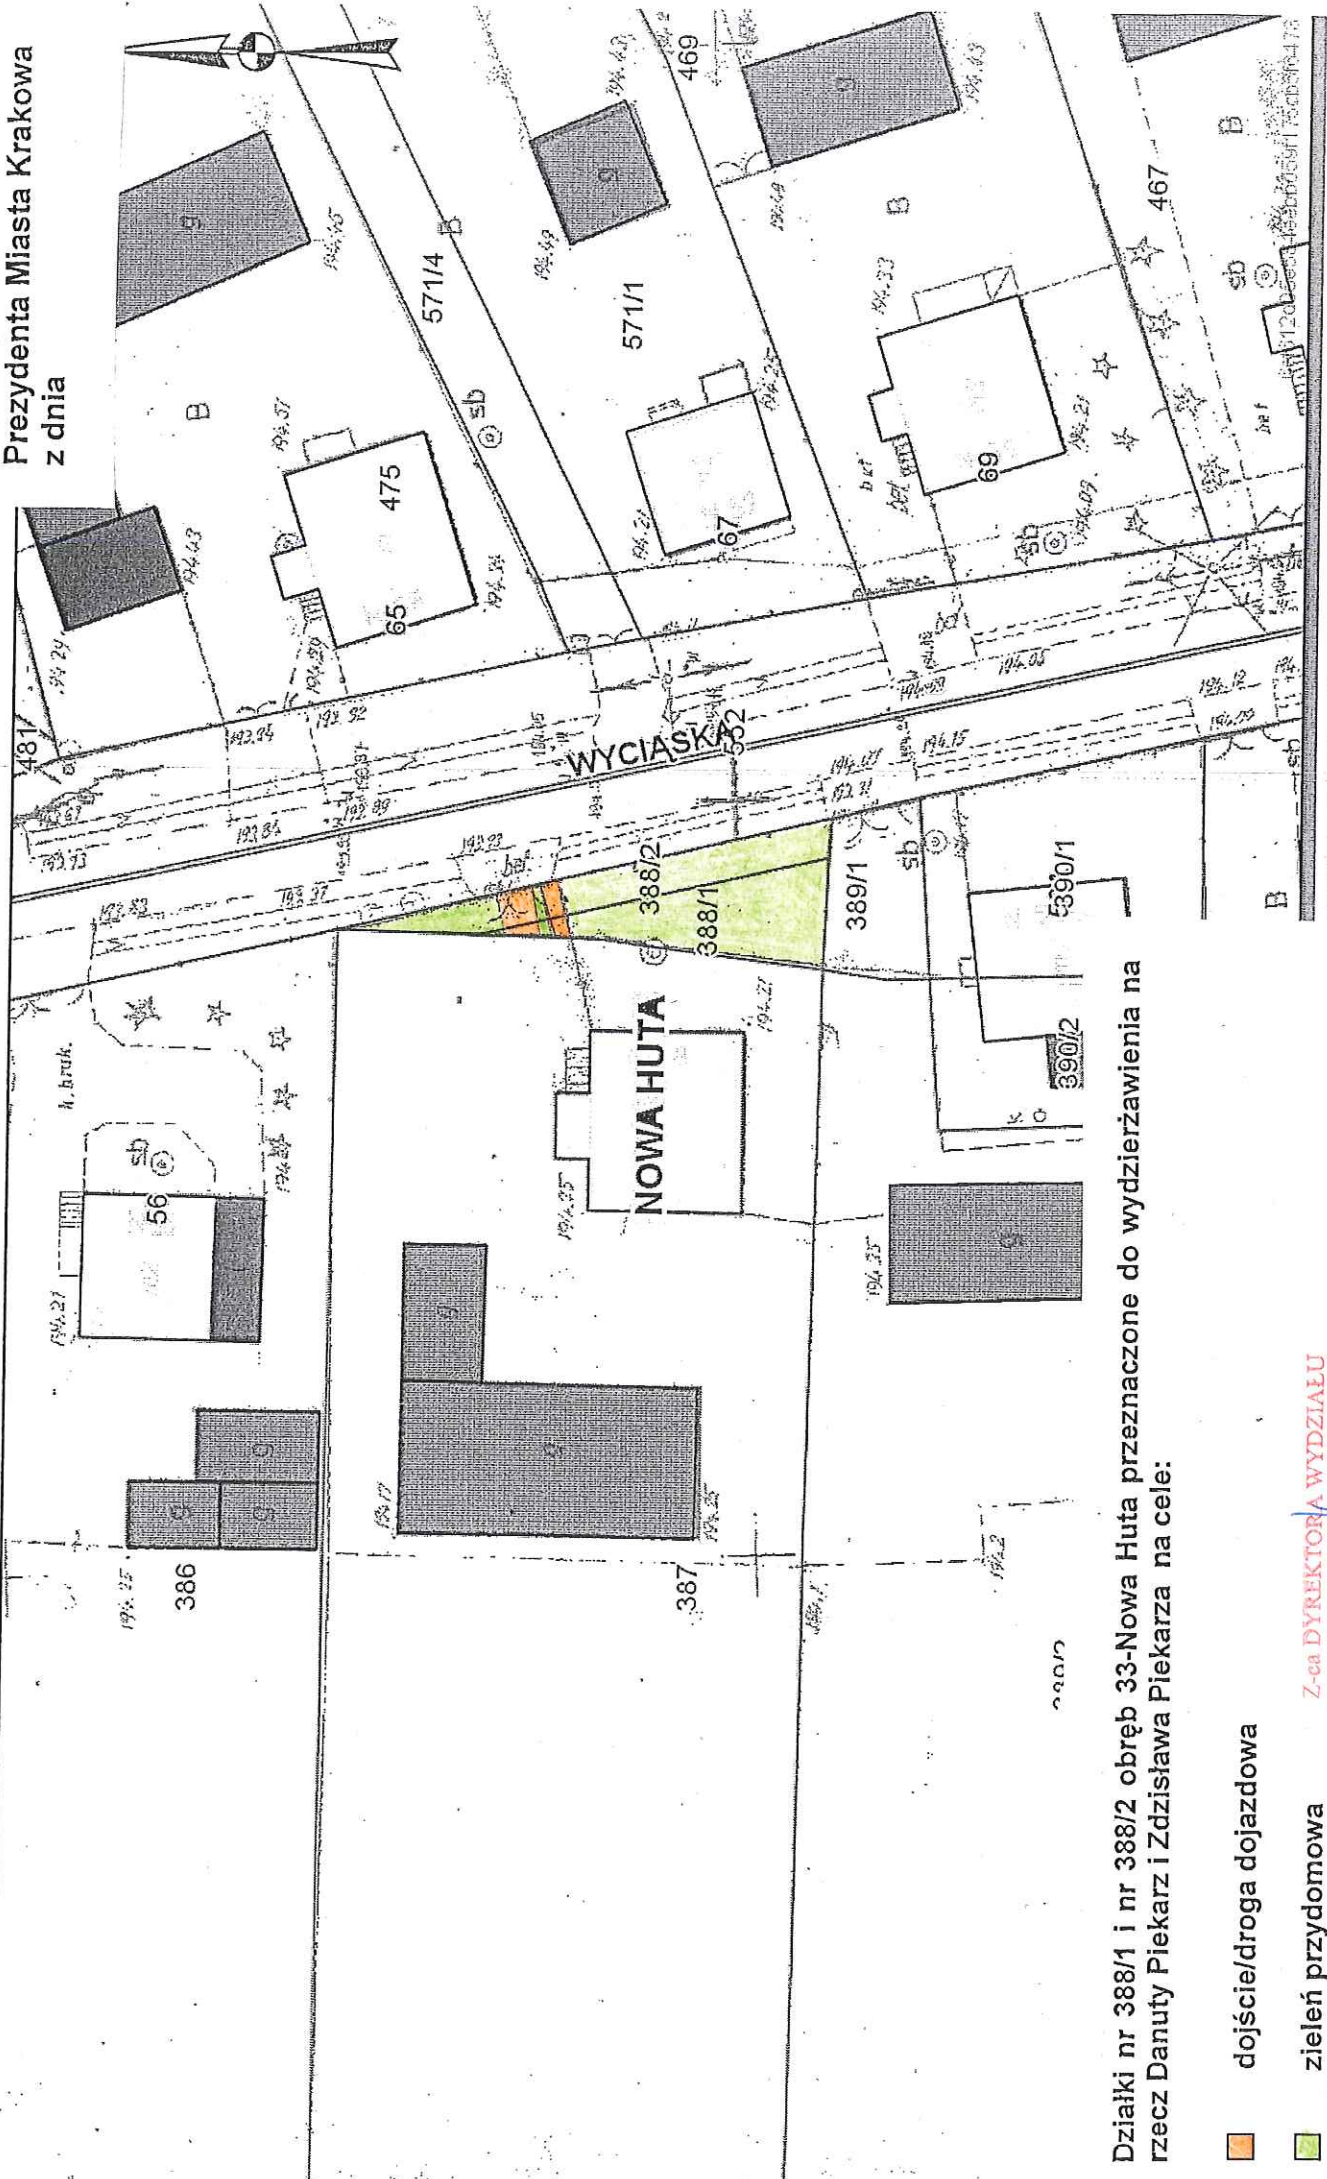

Działki nr 388/1 i nr 388/2 obręb 33-Nowa Huta przeznaczone do wydzierżawienia na rzecz Danuty Piekarz i Zdzisława Piekarza na cele:

-  dojsćie/droga dojazdowa
-  zielen przydomowa

Z-ca DYREKTORA WYDZIAŁU

10.10.19
Zdzisław Piekarz

administracyjnych i innych.
/ - Prawo geodezyjne i kartograficzne oraz ustawy o postępowaniu egzekucyjnym w administrac