




Skala 1 : 500

mapa przygotowana  
Internetowego Serwera

Załącznik graficzny  
do zarządzenia Nr  
Prezydenta Miasta Krakowa  
z dnia

Teren przeznaczony do dzierżawy na cele:

-  handel
-  chodnik – dojście (droga dojazdowa)

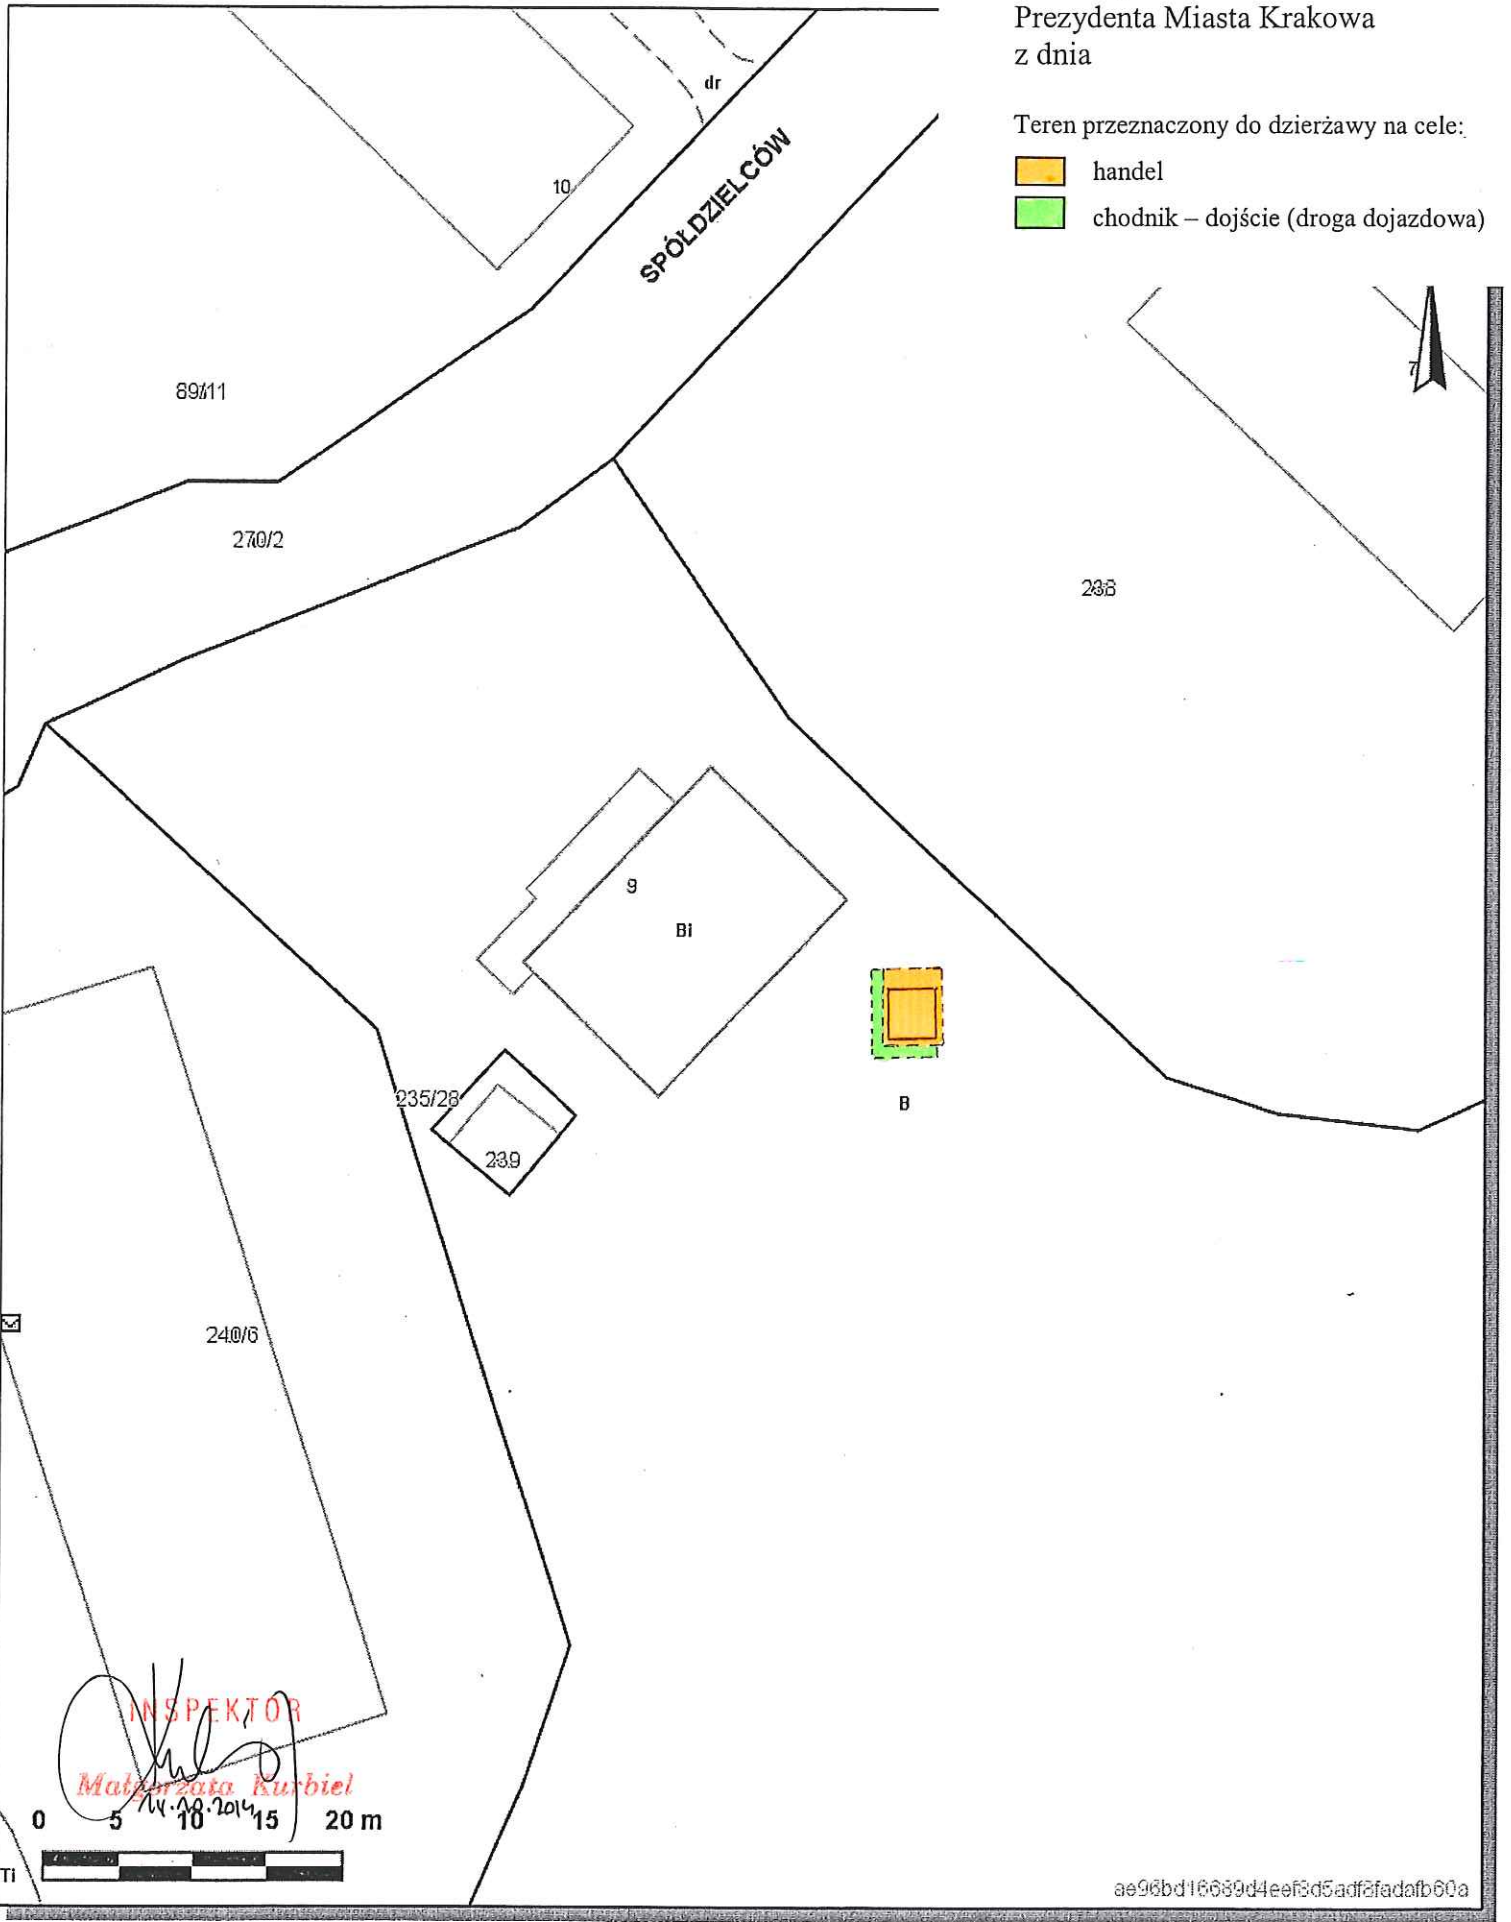

ae96bd16689d4eef5d5adf2fadafb00a

Udostępniane informacje nie są dokumentami w postępowaniach administracyjnych i innych.  
Dokumenty należy zamawiać w Wydziale Geodezji co podlega opłatom zgodnie z zał.do ustawy z dn.5 czerwca 2014 r. o zmianie ustawy - Prawo geodezyjne i kartograficzne oraz ustawy o postępowaniu egzekucyjnym w administracji (Dz.U.2014 poz.897).