


Załącznik graficzny
do zarządzenia nr
Prezydenta Miasta Krakowa
z dnia

Teren przeznaczony do dzierżawy:

część działki nr 398/2, obr.
23 - Śródmieście na cel:
ogródek działkowy
(rolniczy do 1000 m² włącznie)

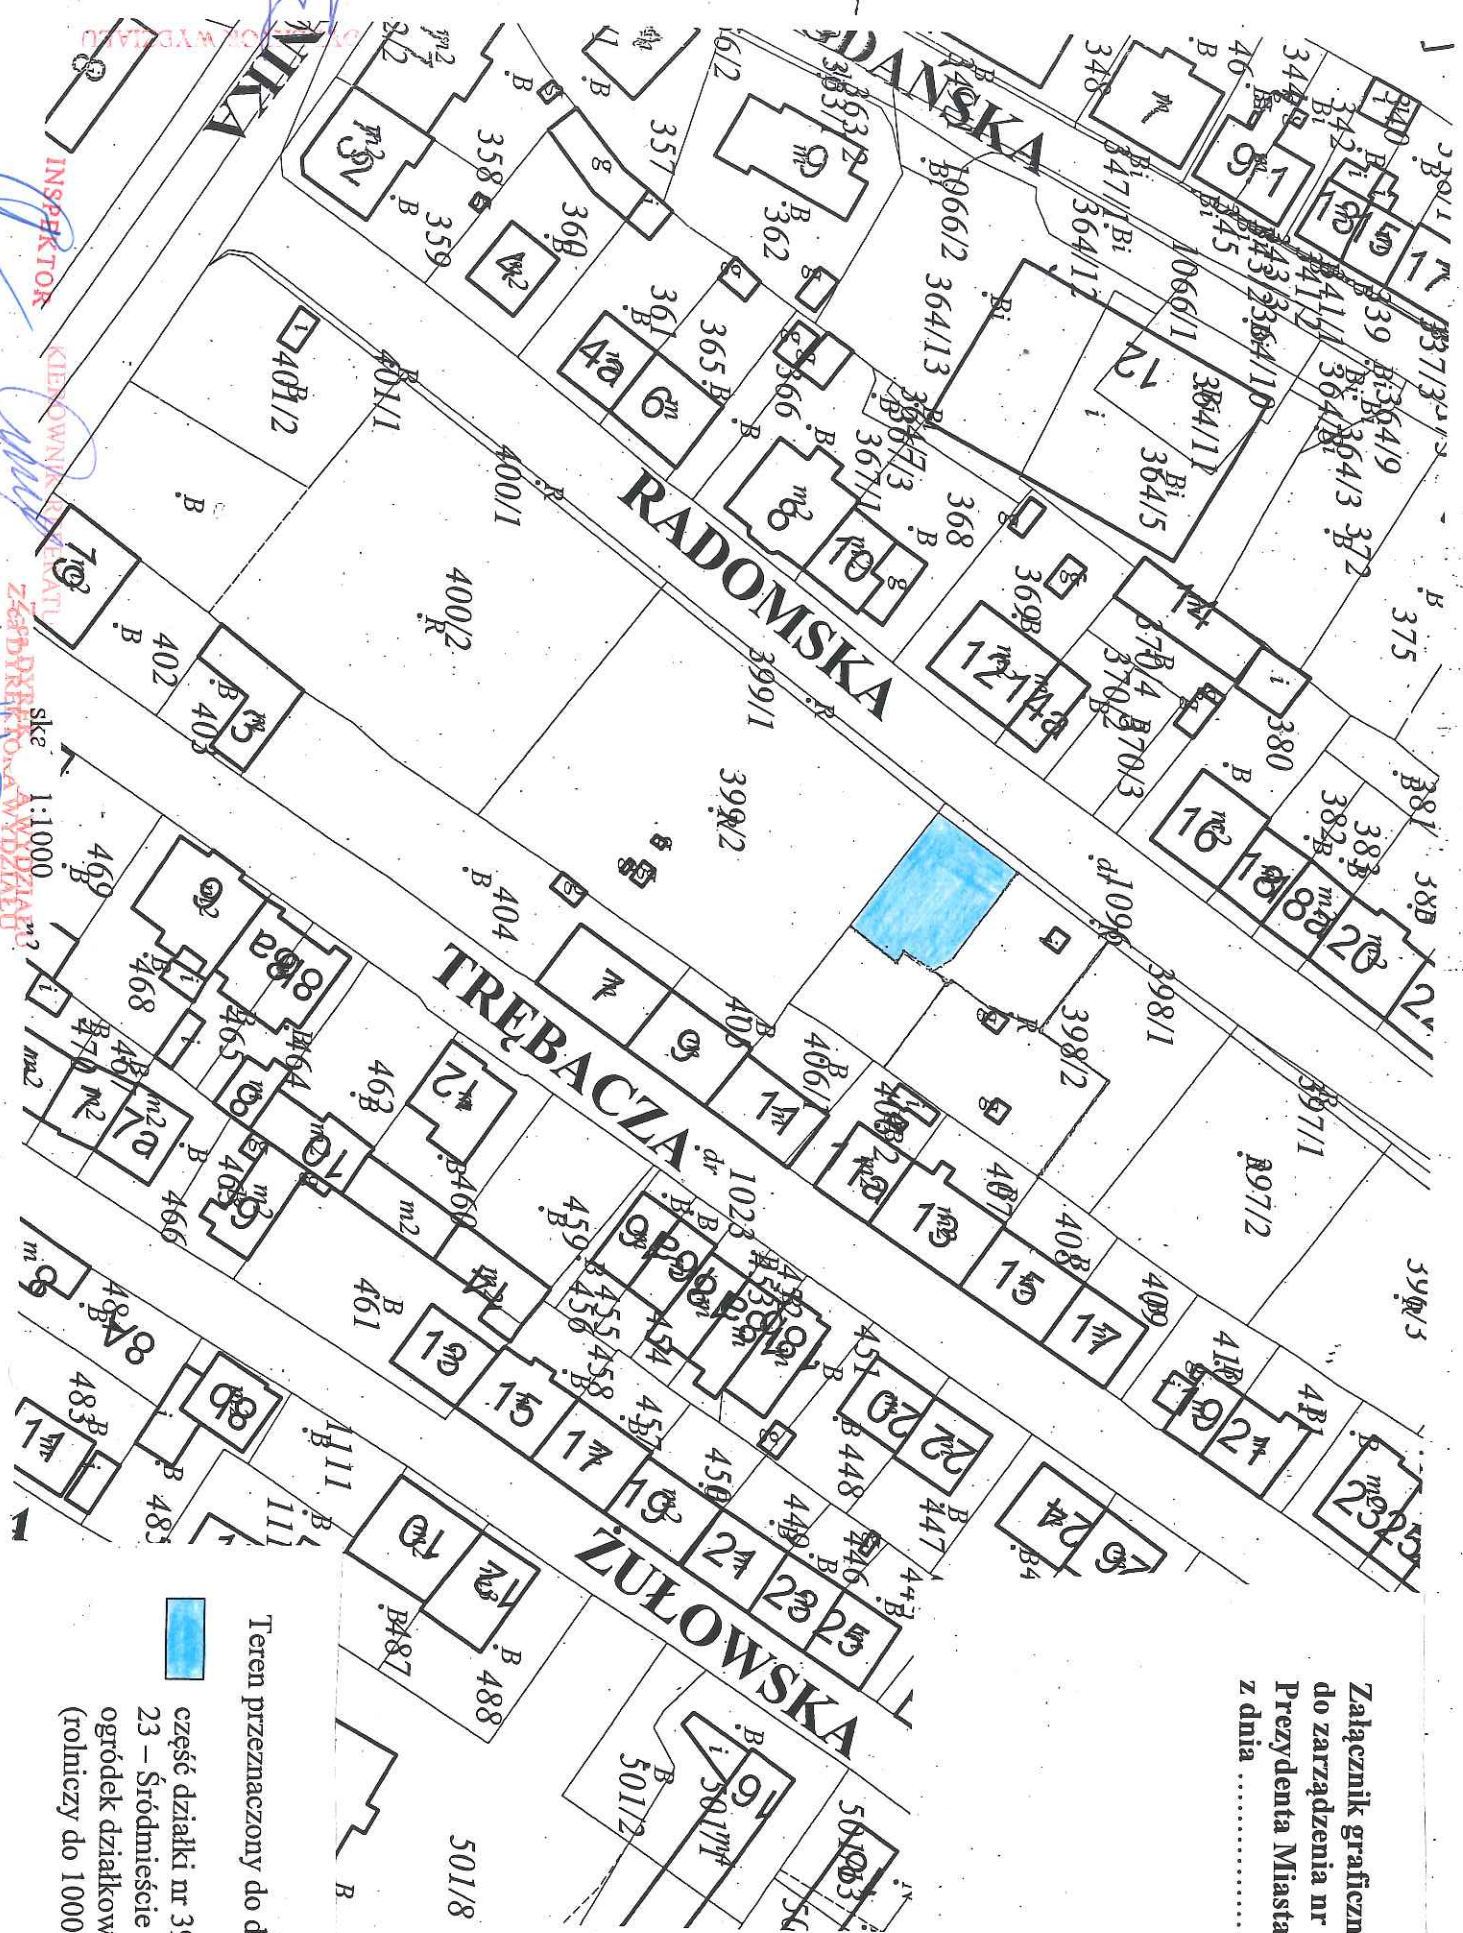

INSPEKTOR
KLEJOWNIA
ZGŁOŚNIŁ
Miejscowość: Kraków
Data: 2010-08-24
Miejscowość: Kraków
Data: 2010-08-24