


Skala 1 : 1000

**Załącznik graficzny do zarządzenia nr
Prezydenta Miasta Krakowa z dnia**

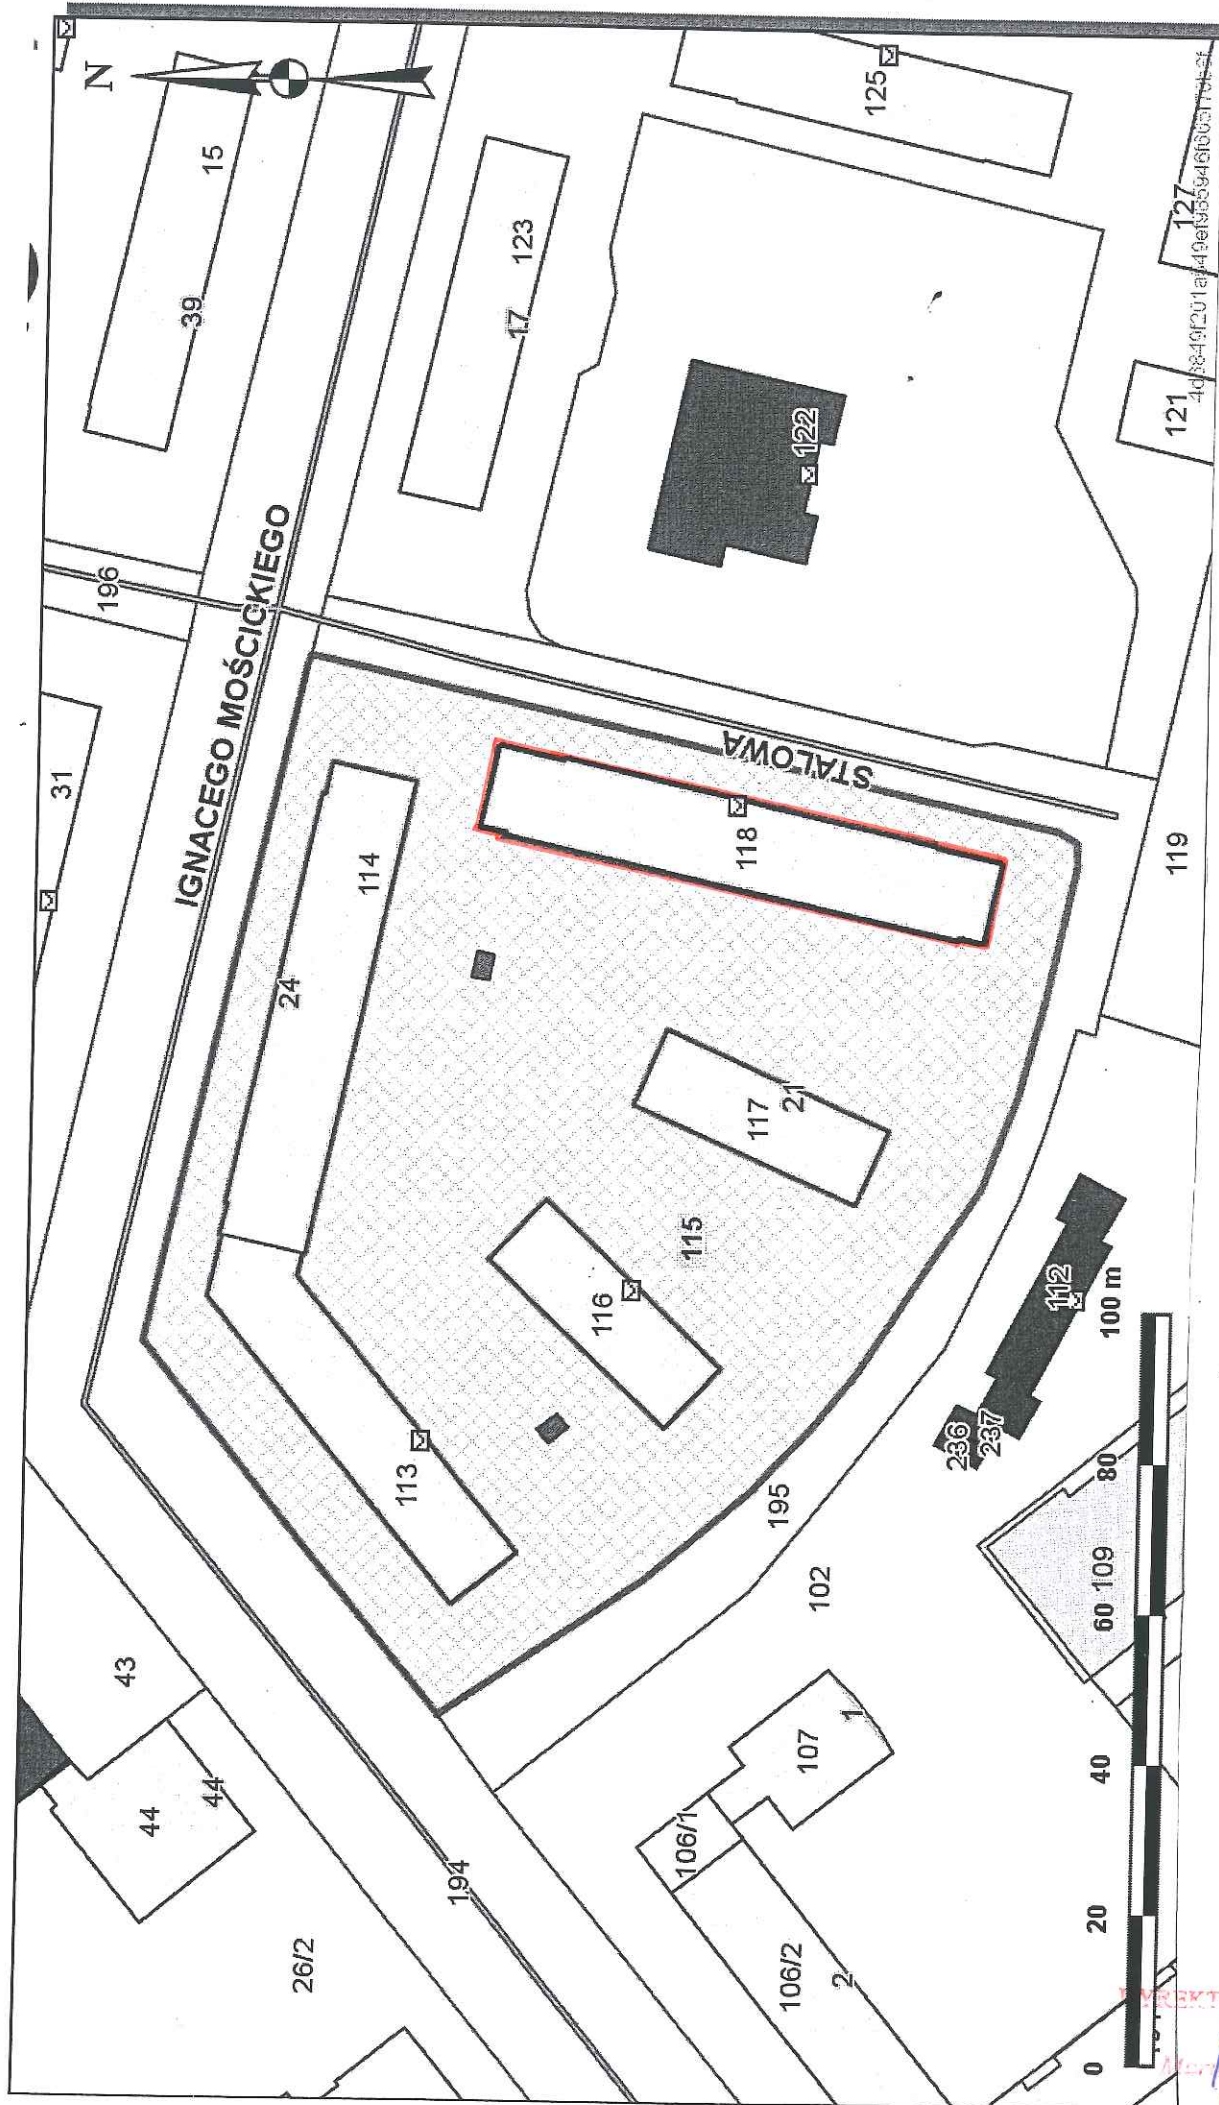

Teren przeznaczony do wydzierzawienia na cel warstwa dociepleniowa
Z-ca DYREKTORA BIUROU
skala 1:1000

**GŁÓWNY SPECJALISTA
KIEROWNIK REFERATU
Z-ca DZIEKANA**
17.10.2016
17.10.2016

Marta Piątkiewicz
17.10.2016