




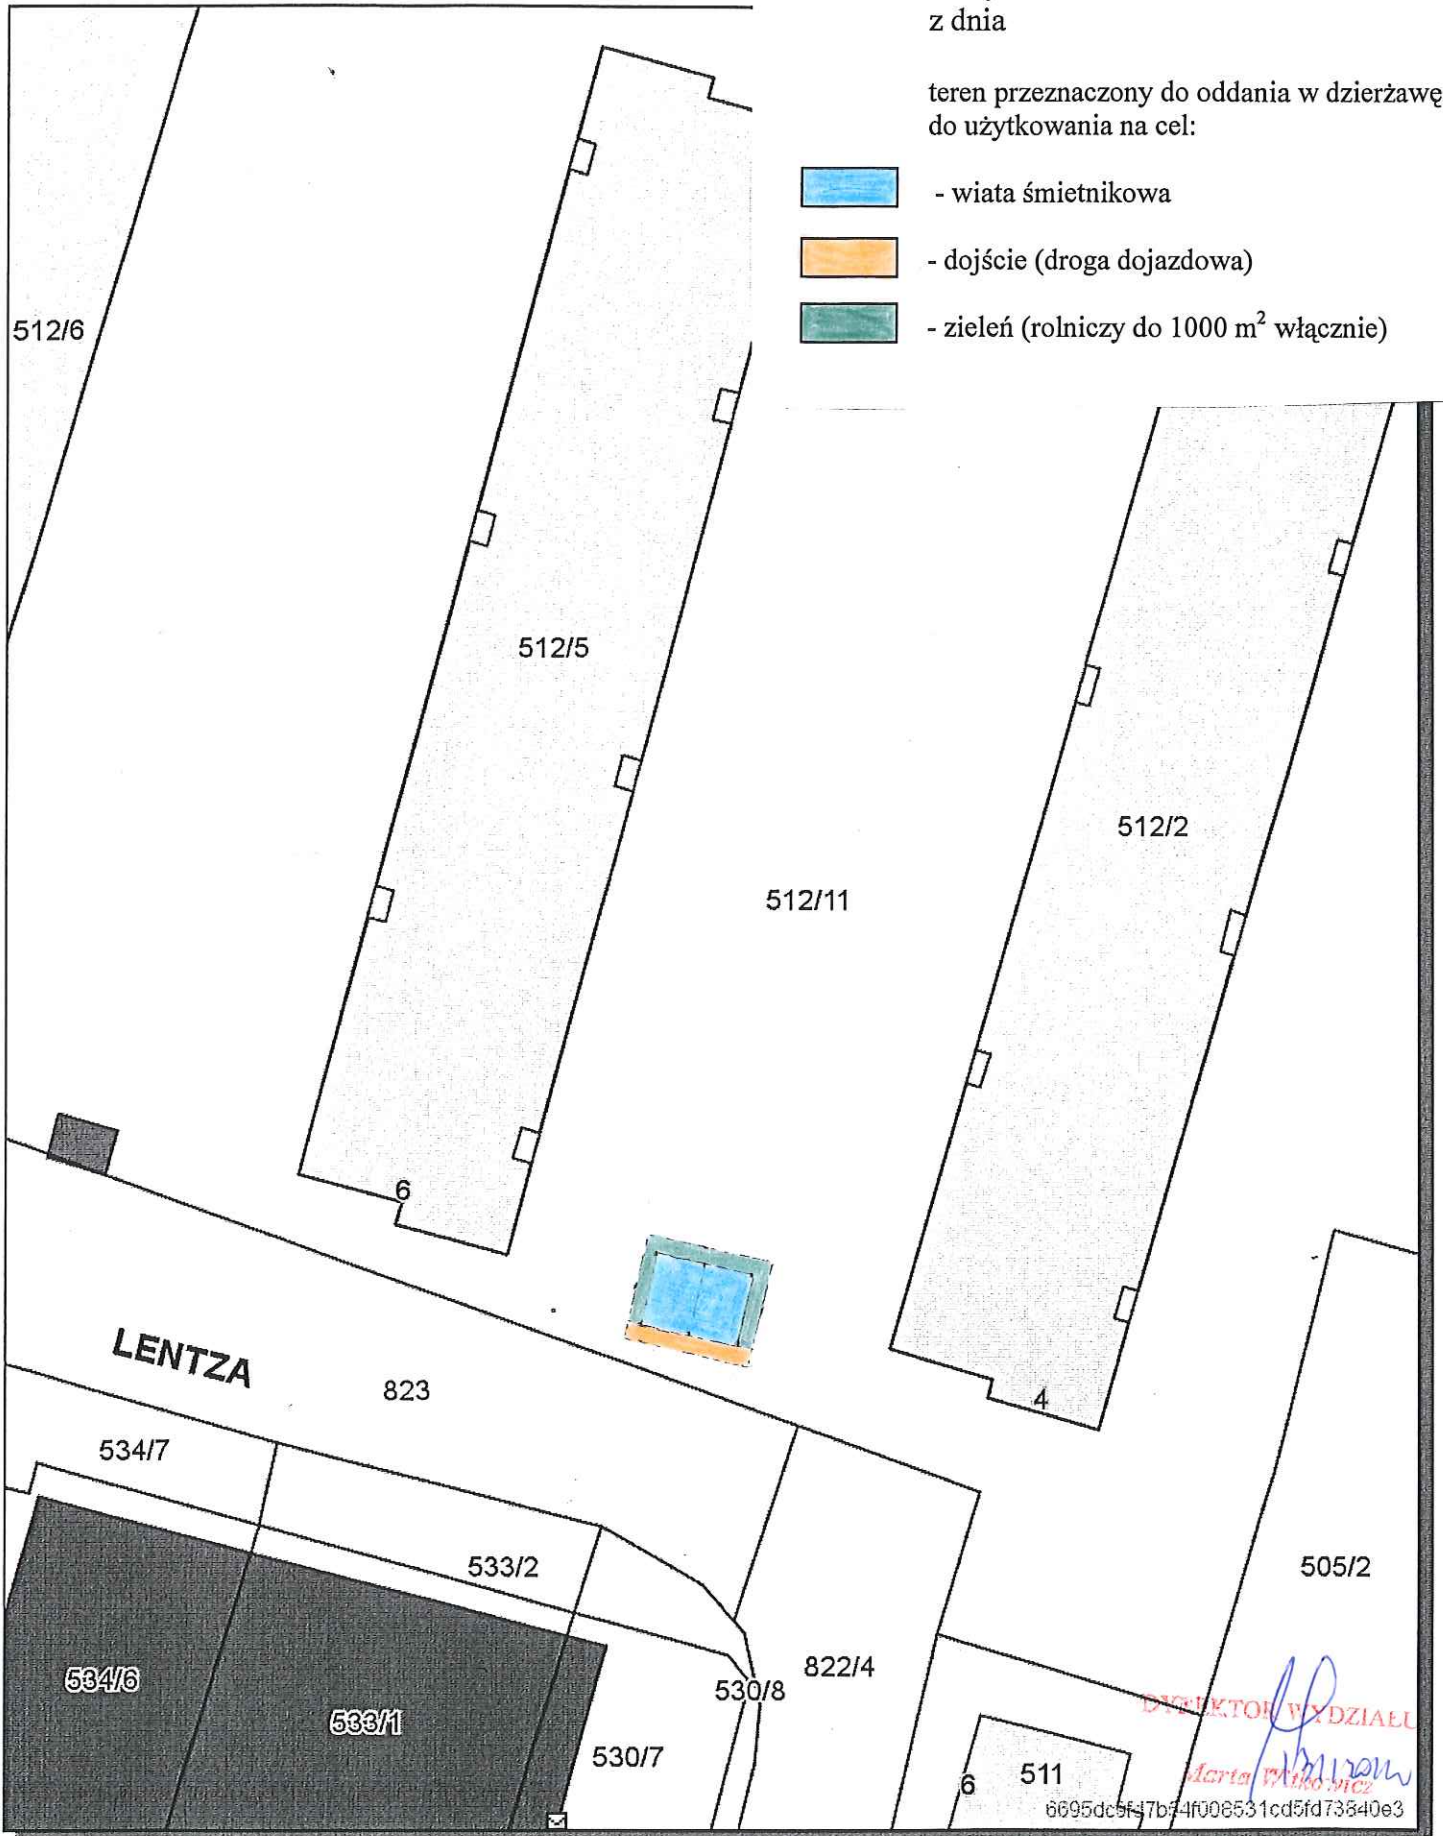
Skala 1 : 500

mapa p
Internetow

Załącznik graficzny
do zarządzenia Nr
Prezydenta Miasta Krakowa
z dnia

teren przeznaczony do oddania w dzierżawę
do użytkowania na cel:

-  - wiata śmietnikowa
-  - dojsćie (droga dojazdowa)
-  - zieleń (rolniczy do 1000 m² włącznie)



Udostępniane informacje nie są dokumentami w postępowaniach administracyjnych i innych.

Dokumenty należy zamawiać w Wydziale Geodezji co podlega opłatom zgodnie z zał.do ustawy z dn.5 czerwca 2014 r. o zmianie ustawy - Prawo geodezyjne i kartograficzne oraz ustawy o postępowaniu egzekucyjnym w administracji (Dz.U.2014 poz.897).

Wydruk sporządzony przez gierzczaki (Gierczak Iwona, Wydział Skarbu Miasta), 2014.10.13 15:09:47

KIEROWNIK REZERWATU

Marta Chrzewska
31.10.2014

31.10.14