


Skala 1 : 500

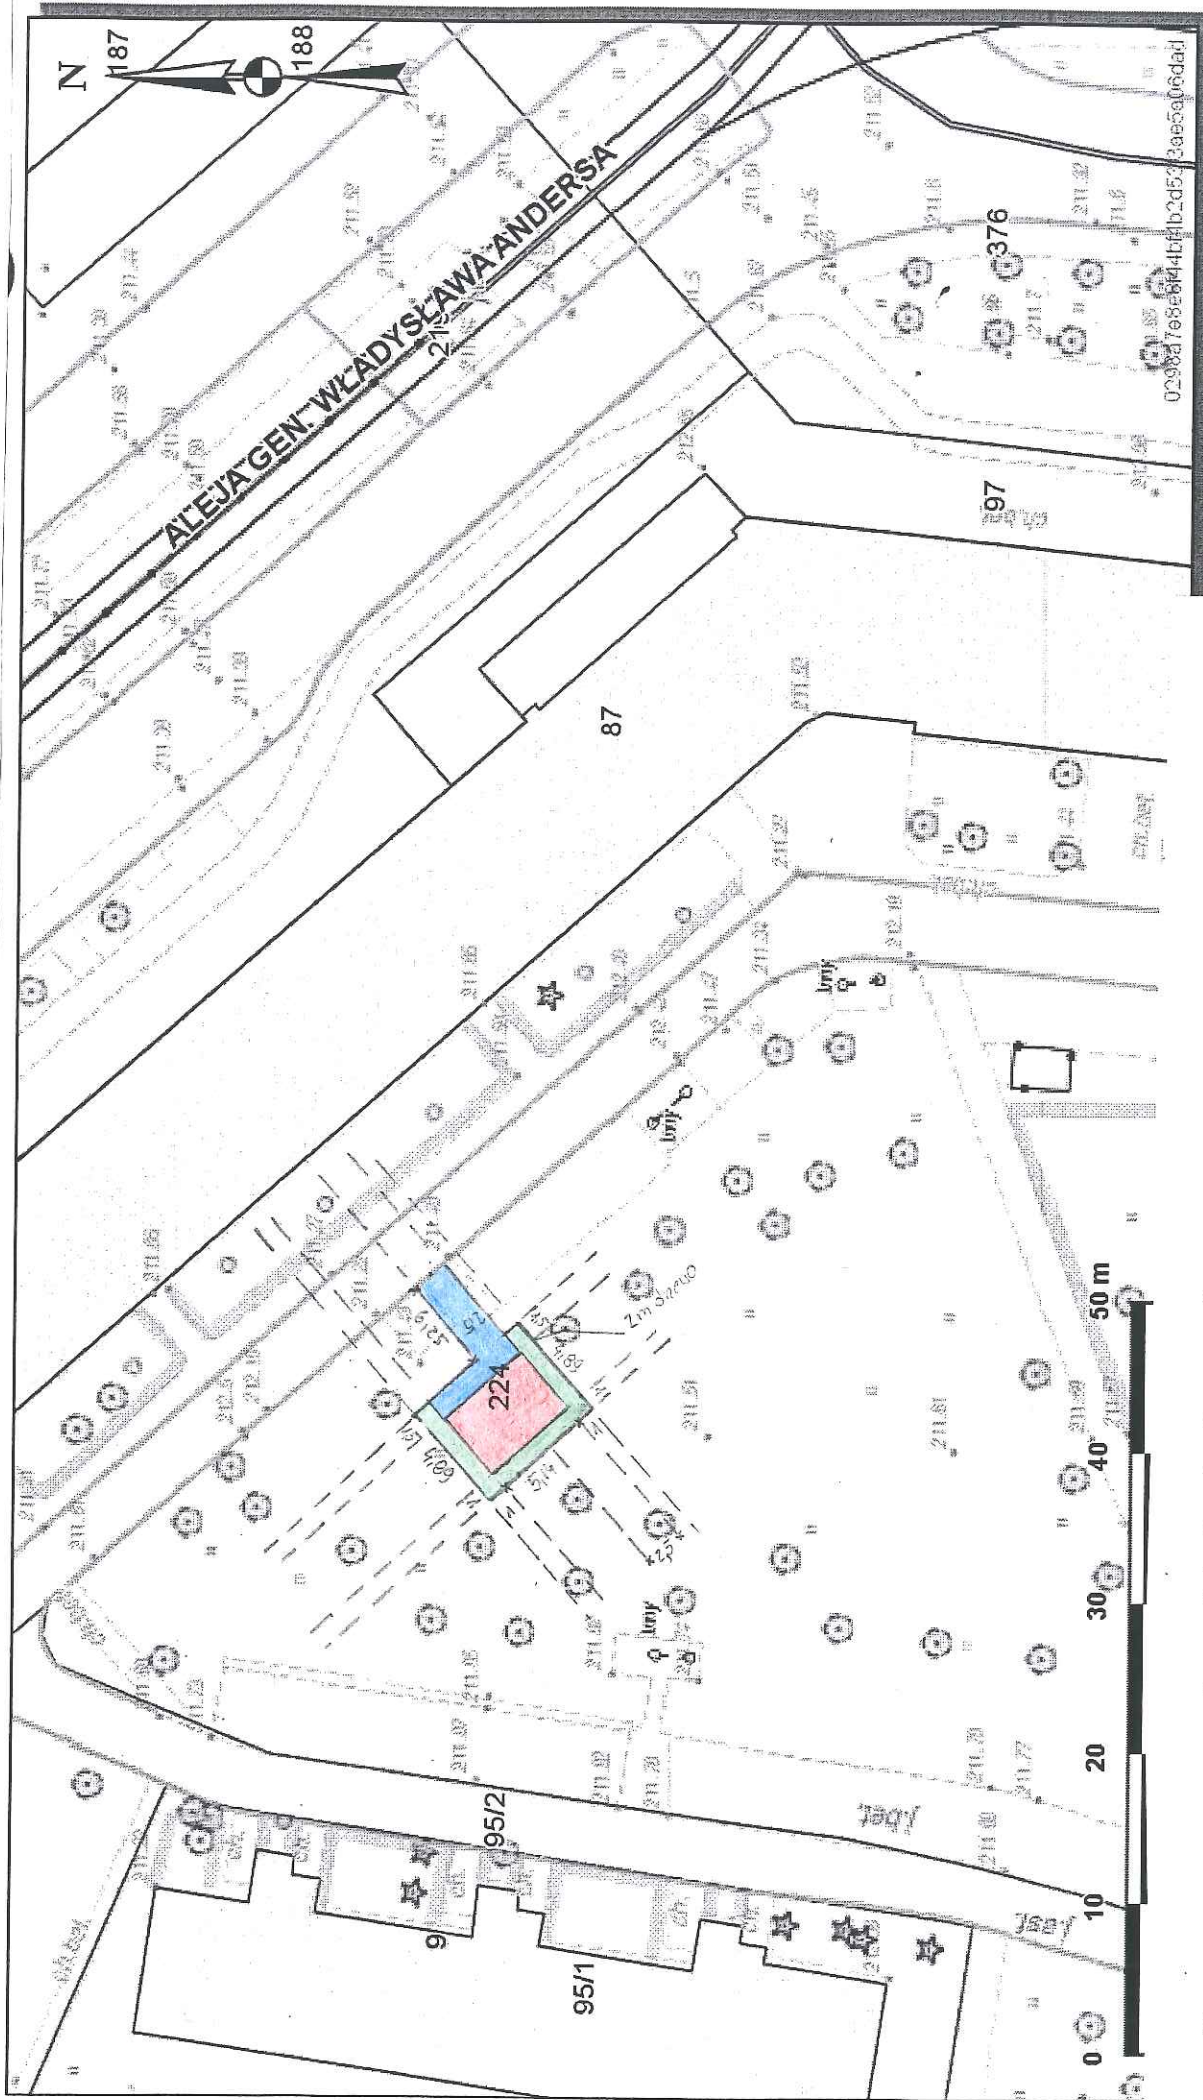

Teren przeznaczony do wydzierżawienia na cele:

- wiatła śmietnikowa wraz z okapem
- zieleń ostłonowa
- dojście

INSPEKTOR WYDZIAŁU
13.10.17
1206

KIEROWNIK REFERATU
Janusz
Z-ca DYREKTORA WYDZIAŁU
Maria Chybińska
03.10.17
Krzyszyna Dudałkowska

ucylnym w
INSPEKTOR
Małgorzata
Małgorzata
22.10.2017