


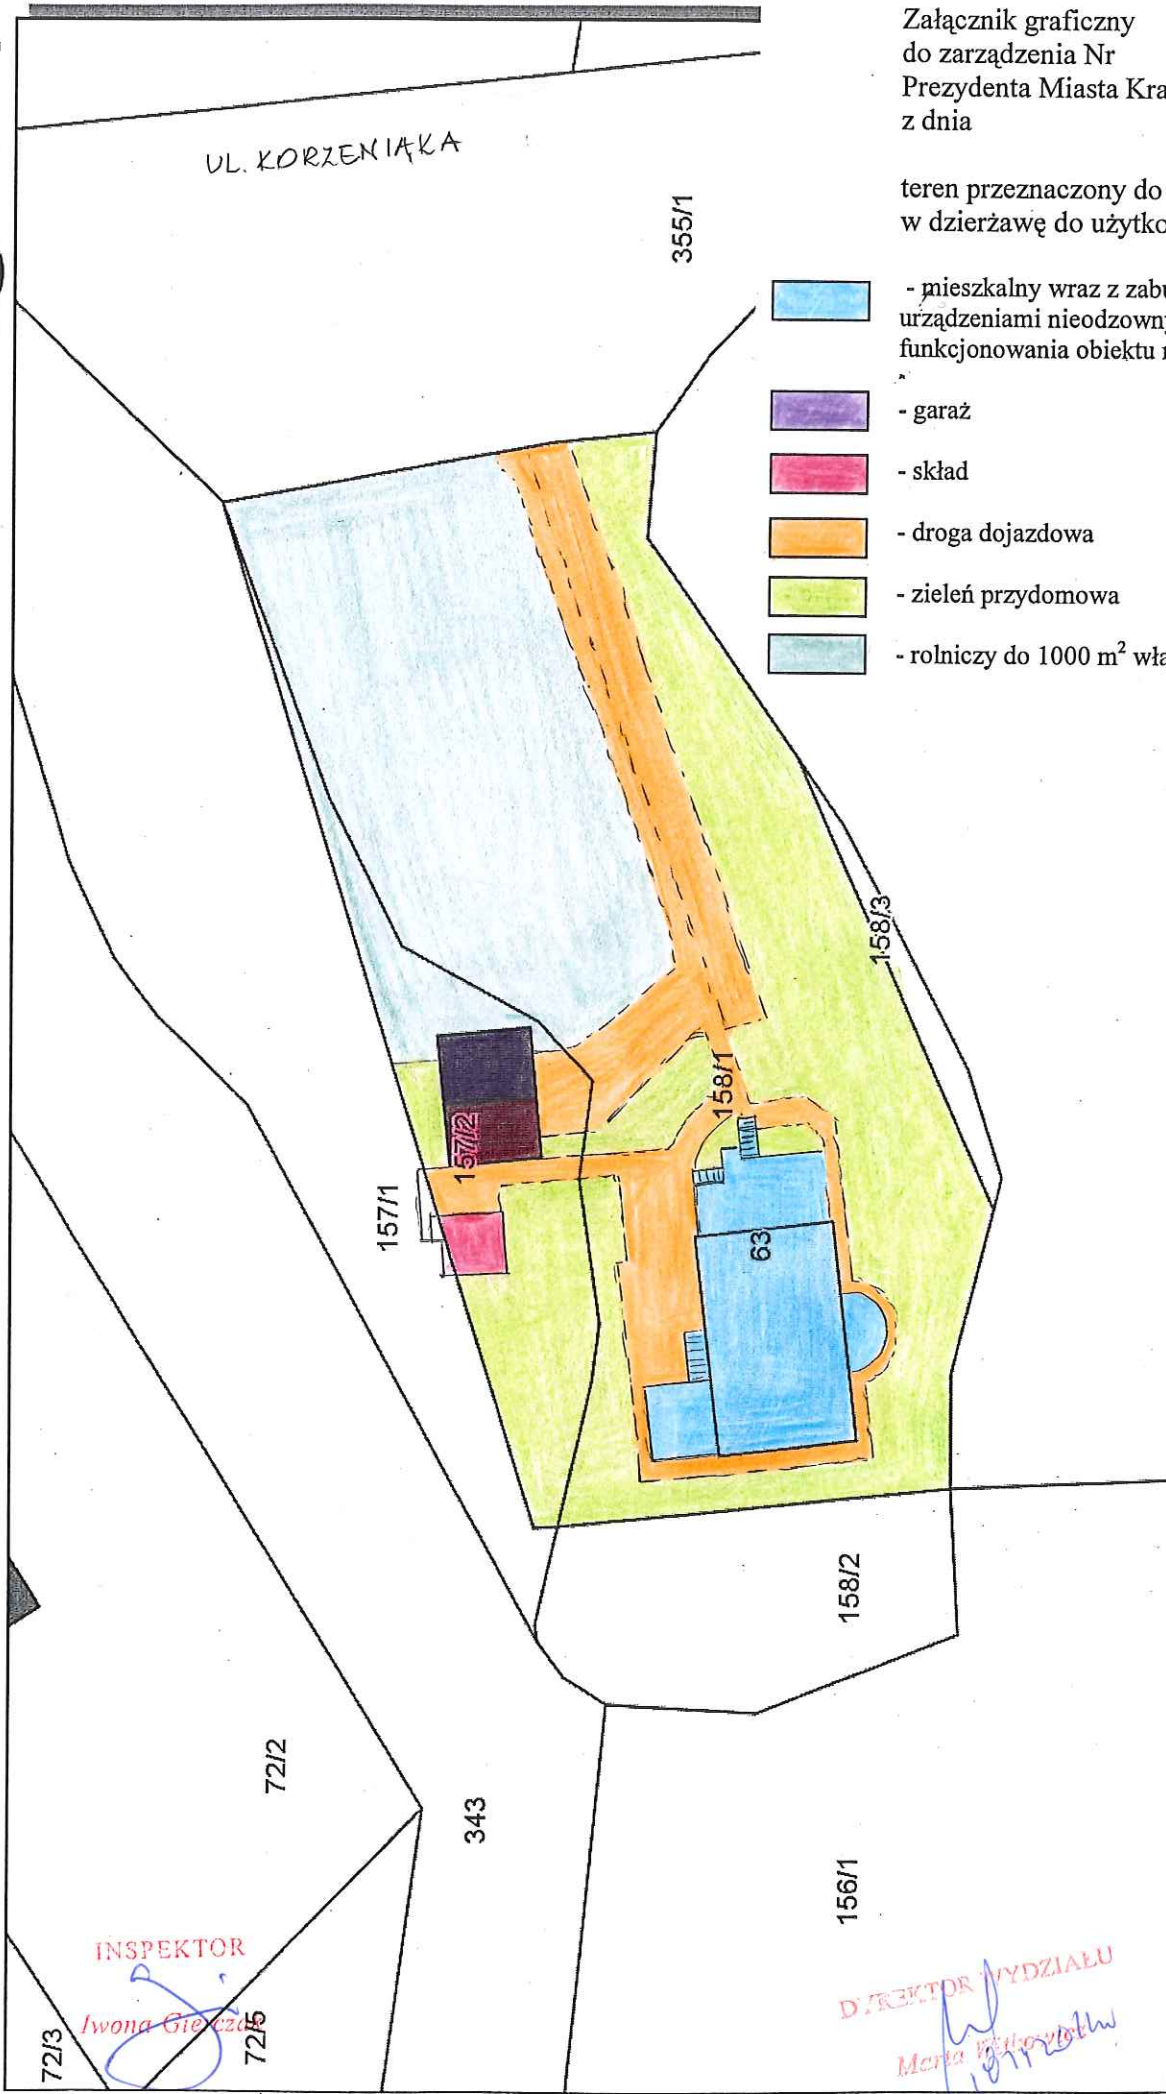





Skala 1 : 500



Załącznik graficzny
do zarządzenia Nr
Prezydenta Miasta Krakowa
z dnia

teren przeznaczony do oddania
w dzierżawę do użytkowania na cel:

-  - mieszkalny wraz z zabudowaniami i urządzeniami nieodczynnymi do prawidłowego funkcjonowania obiektu mieszkalnego
-  - garaż
-  - skład
-  - droga dojazdowa
-  - zieleń przydomowa
-  - rolniczy do 1000 m² włącznie

INSPEKTOR

Iwona Gierczak

DIREKTOR WYDZIAŁU

Maria Kuczyńska

Udostępniane informacje nie są dokumentami w postępowaniach administracyjnych
Wydruk sporządzony przez gierczaki (Gierczak Iwona, Wydział Skarbu Miasta), 2014.10.31 08:11:33
administracji (Dz.U.2014 poz.897).

KIEROWNIK BIUROSTANOWISKA DYREKTORA WYDZIAŁU

Maria Kuczyńska

Krzysztof Dyrczowski

17.10.14