


Skala 1 : 1000

Załącznik graficzny
do zarządzenia Nr
Prezydenta Miasta Krakowa
z dnia

m.ś
Inter

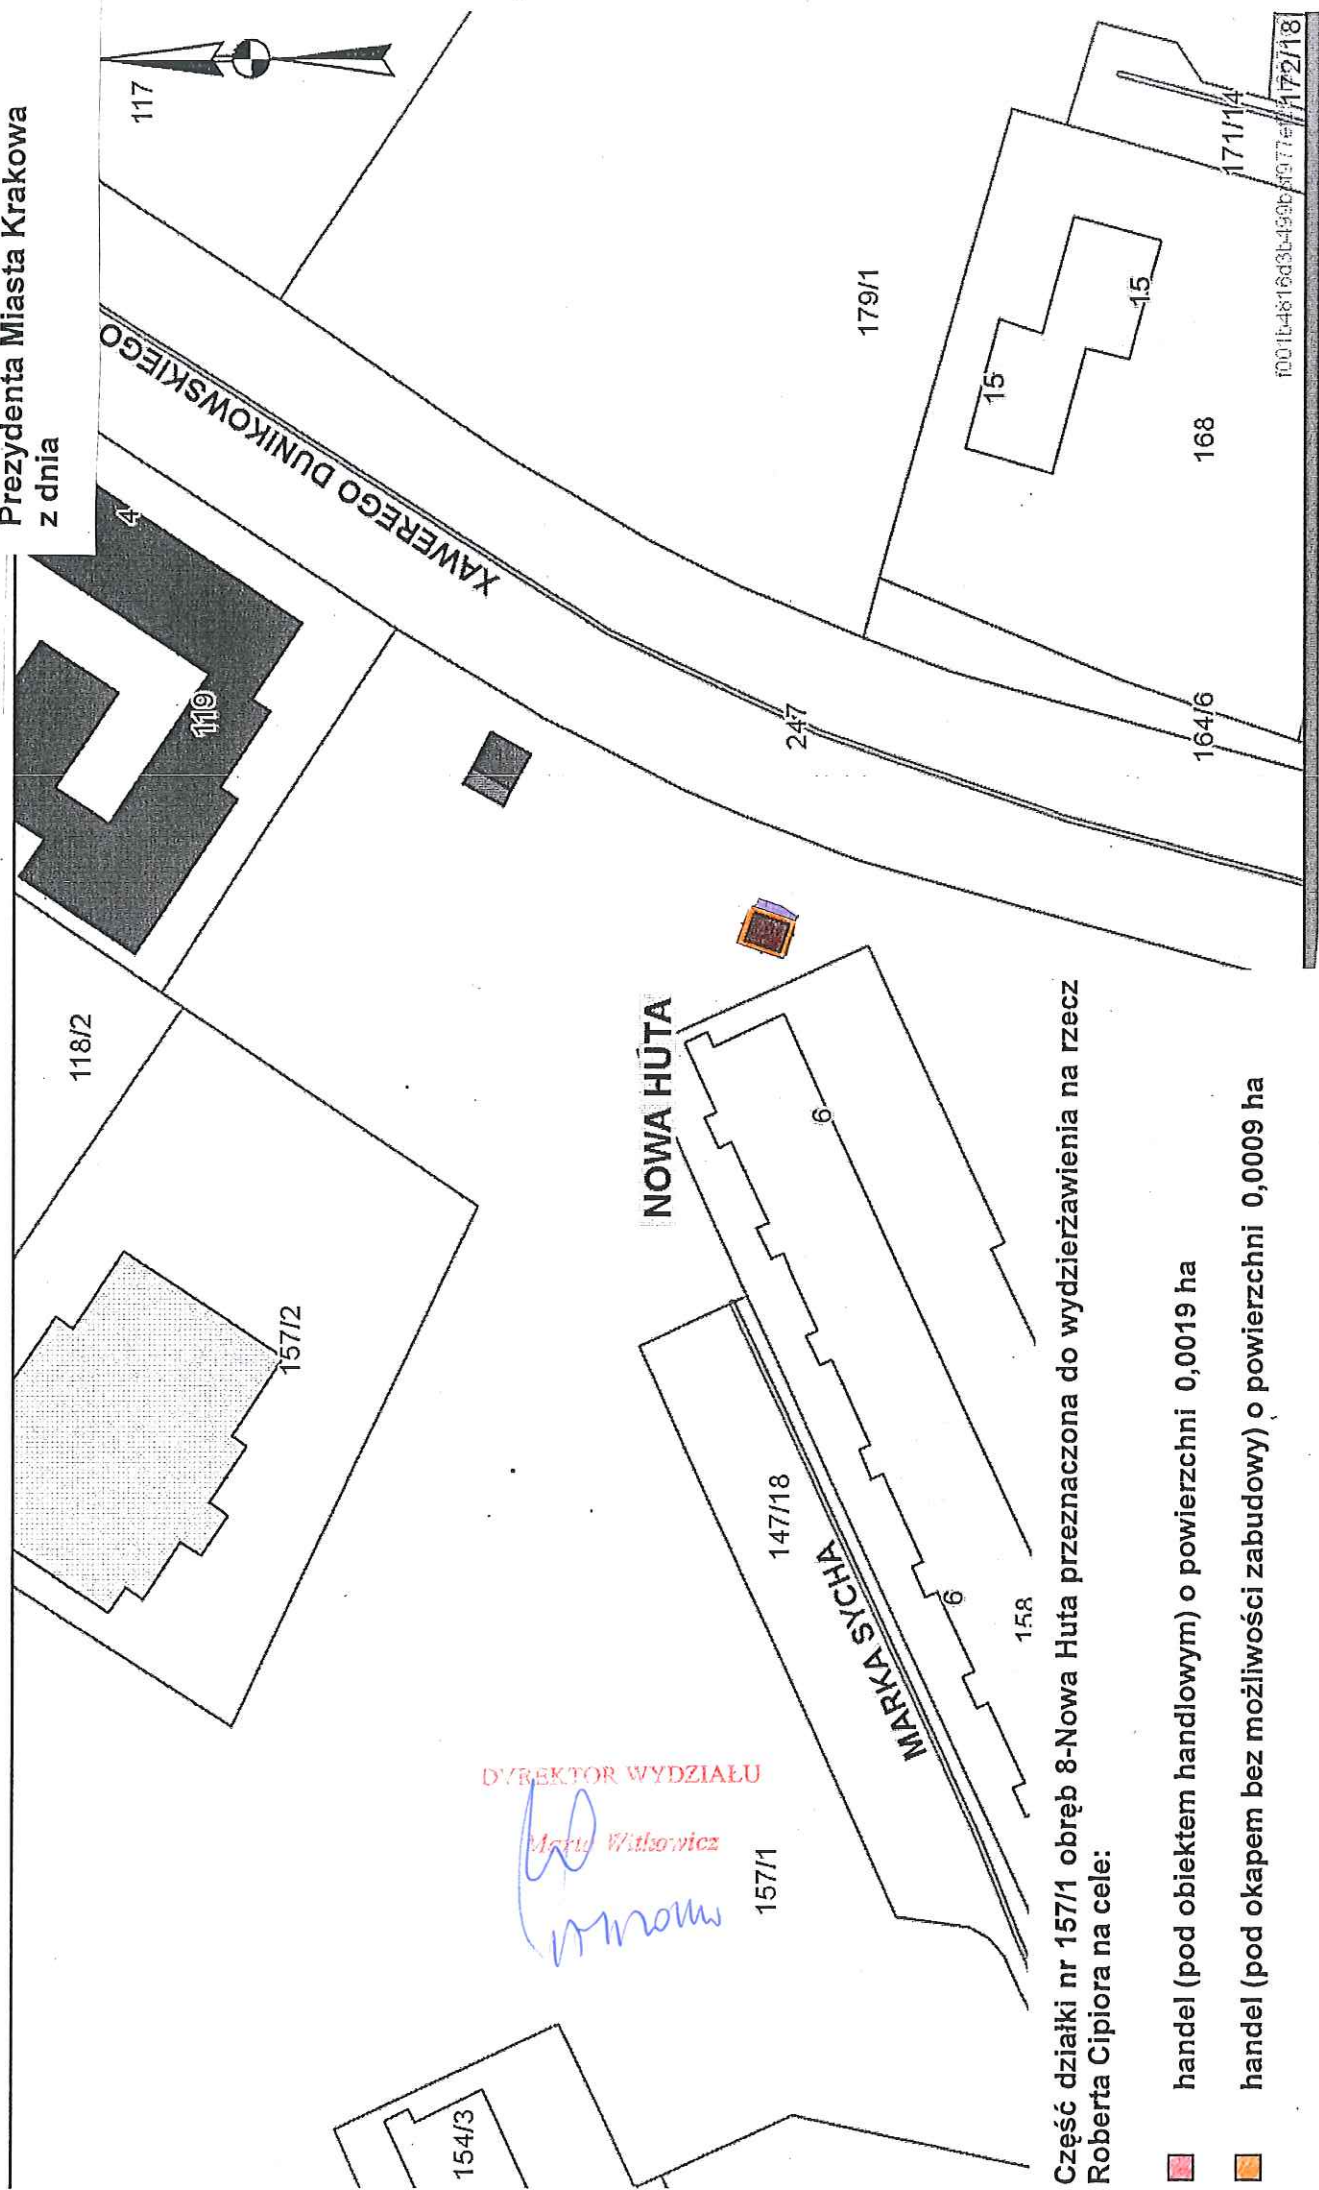

Część działki nr 157/1 obręb 8-Nowa Huta przeznaczona do wydzierżawienia na rzecz Roberta Cipiora na cele:

- handel (pod obiektem handlowym) o powierzchni 0,0019 ha
- handel (pod okapem bez możliwości zabudowy) o powierzchni 0,0009 ha
- dojazd do obiektu o powierzchni 0,0007 ha

Skala 1:1000

cyjnych i innych,
eodziejnie i kartograficzne oraz ustawy o postępowaniu egzekucyjnym w administrac